



PLANBESTÄMMELSER

Följande gäller inom områden med nedanstående beteckningar. Endast angiven användning och utformning är tillåten. Där beteckning saknas gäller bestämmelsen inom hela planområdet.

GRÄNSBETECKNINGAR

- Planområdesgräns
- Användningsgräns
- Egenskapsgräns

ANVÄNDNING AV MARK OCH VATTEN

Kvartersmark. 4 kap. 5 § 1 st 3 p.

- R** Idrott
- Z** Verksamheter

EGENSKAPSBESTÄMMELSER FÖR KVARTERSMARK

Bebyggandets omfattning

- Marken får inte förses med byggnad. 4 kap. 11 § 1 st 1 p.
- Högsta byggnadshöjd i meter. 4 kap. 11 § 1 st 1 p.

Skydd mot störningar

- m₁** Svackdike för avledning av dagvatten. 4 kap. 12 § 1 st 1 p.
- m₂** Verksamheten får inte vara störande för omgivningen. 4 kap. 12 § 1 st 1 p.

ADMINISTRATIVA BESTÄMMELSER

Genomförandetid

Genomförandetiden är 5 år. 4 kap. 21 §

Grundkartans beteckningar:


- | | | | |
|-----------------------------------|---------|-------------------------------|-----------------|
| --- Fastighetsgräns | --- Väg | ☒ Bostadshus respektive uthus | ⋯ Ägoslagsgräns |
| --- Traktgräns | ▬ Slänt | ☑ Skärmtak | ~ Höjdkurvor |
| 1:1 Registreringsnummer fastighet | ▬ Dike | ☑ Transformatorbyggnad | ☉ Träd |
| ☐ Byggnad i allmänhet | | ⊙ Belysning | |
| DALKARLSHYTTAN Namn på kvarter | | | |

Grundkarta upprättad i mars 2021
MÄTNINGSKONTORET, LINDESBERG

Koordinatsystem:
I plan SWEREF 99 15 00
I höjd RH2000 (Lindesberg)
Mätclass III

Grundkartans riktighet bestyrkes:
Claudia Isberg
Kartingenjör

Skala: 1:1000
Utskriftsformat: A1

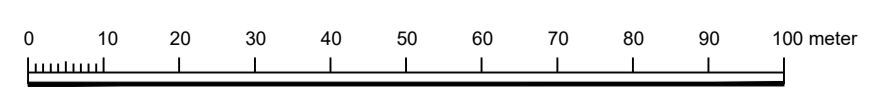

Till planen hör:		<input checked="" type="checkbox"/> Planbeskrivning	<input type="checkbox"/> Granskningsutlåtande
<input type="checkbox"/> Planprogram	<input type="checkbox"/> Miljökonsekvensbeskrivning	<input type="checkbox"/> Gestaltungsprogram	
<input type="checkbox"/> Samrådsredogörelse program	<input checked="" type="checkbox"/> Fastighetsförteckning	<input type="checkbox"/> Kvalitetsprogram	
<input checked="" type="checkbox"/> Miljöundersökning	<input type="checkbox"/> Samrådsredogörelse	<input type="checkbox"/> Illustration	
Detailplan för Lindeshyttan 2:15 m.fl.			
Antagandehandling			
Lindesberg	Örebro län	Beslutsdatum	Instans
		Godkännande	
Dnr: S-2021-324		Antagande	
Upprättad 2021-07-13	Reviderad 2021-10-28	Laga kraft	
Björn Nettelbladt Planarkitekt	Isabella Lohse Enhetschef		