



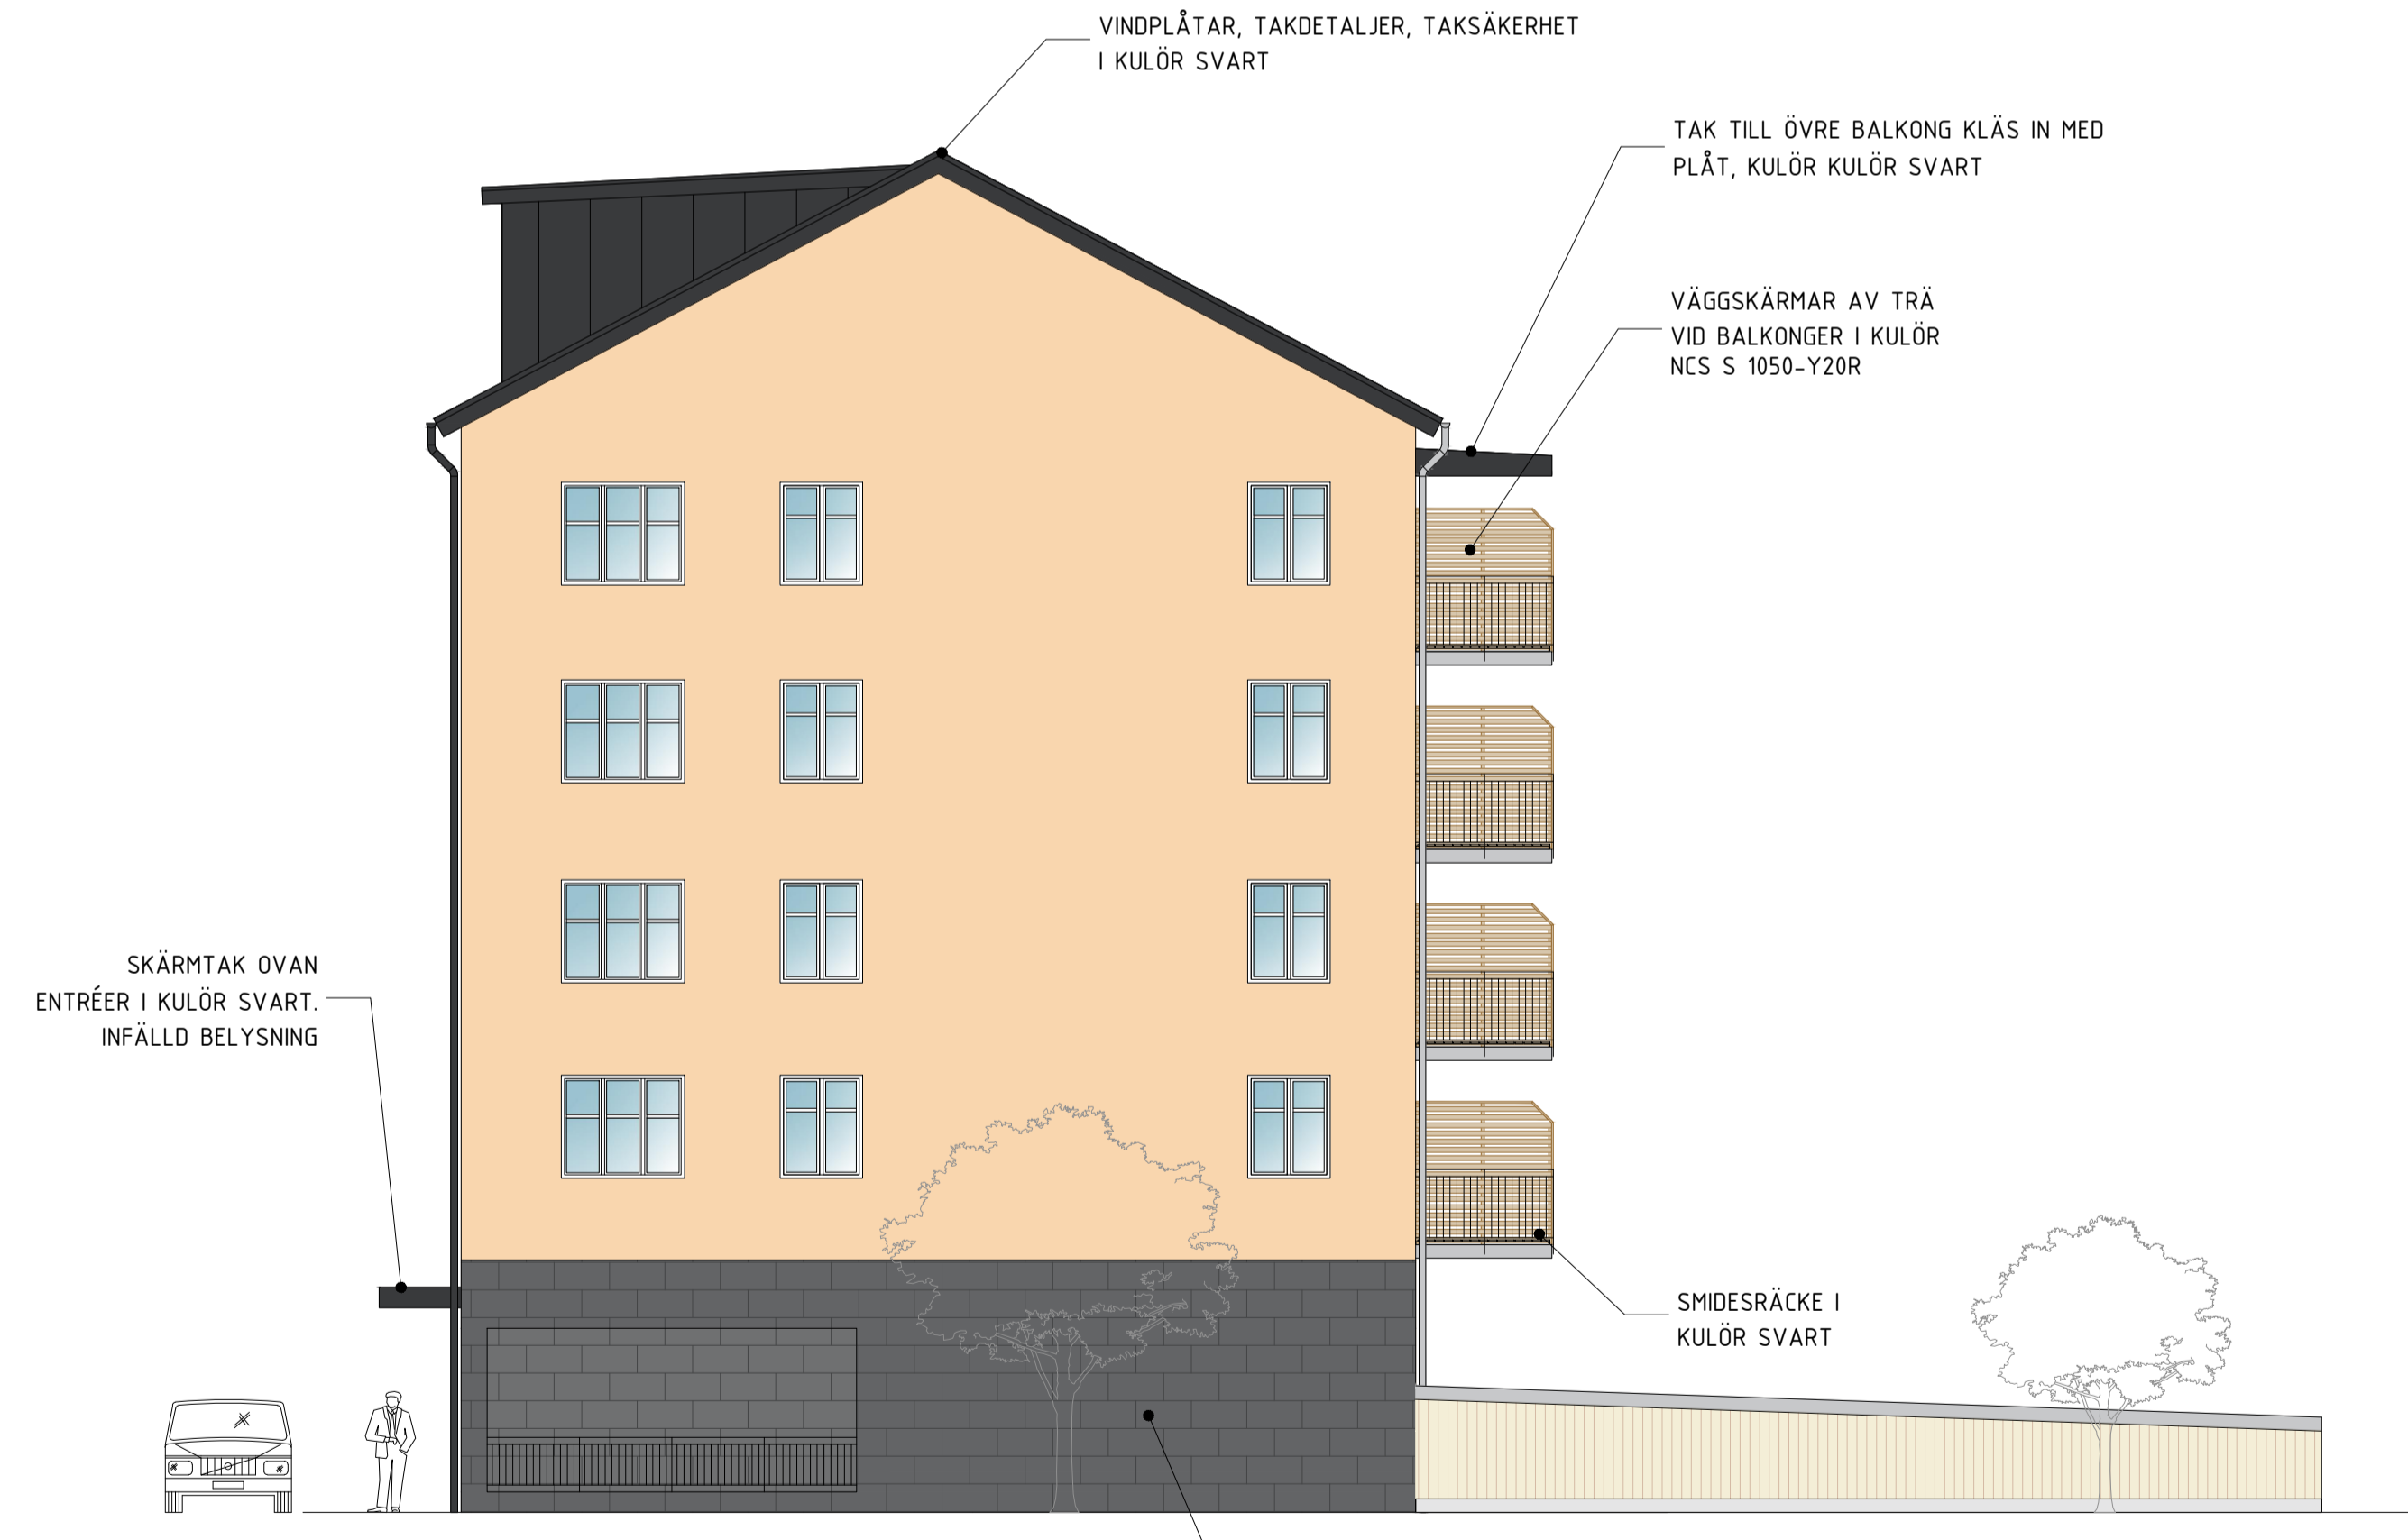

FASAD MOT SYDOST
HUS 2



FASAD MOT SYDVÄST
HUS 2

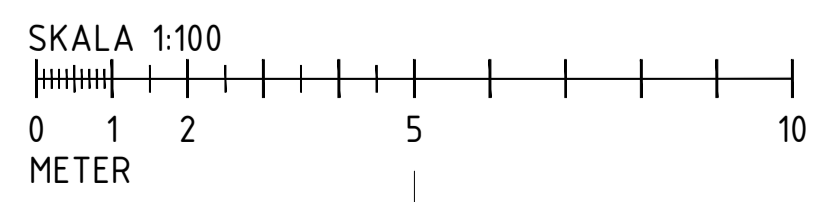

FÖRESKRIFTER
MÅTT I MILLIMETER DÄR EJ ANNAT ANGES.
PLUSHÖJDER ANGES I METER.


BRANDSKYDDSÅTGÄRDER REDOVISAS INTE I SIN HELHET PÅ DENNA A-RITNING. SE FÖR PROJEKTET UPPRÄTTAD BRANDSKYDDBESKRIVNING.

INNAN BESTÄLLNING FÅR SKE SKALL SAMTLIGA PUTS OCH TRÅKULÖRER UTFÖRAS PÅ PROVBITAR OCH GODKÄNNAS AV ARKITEKT

FÖRKLARINGAR:
--- BRANDCELLSGRÄNS E160

BET	ANT	ÄNDRINGEN AVSER	DATUM	SIGN

BYGGLOVHANDLING
RÅDHUSKVARTERET 5, LINDESBERG
NYBYGGNAD BOSTÄDER

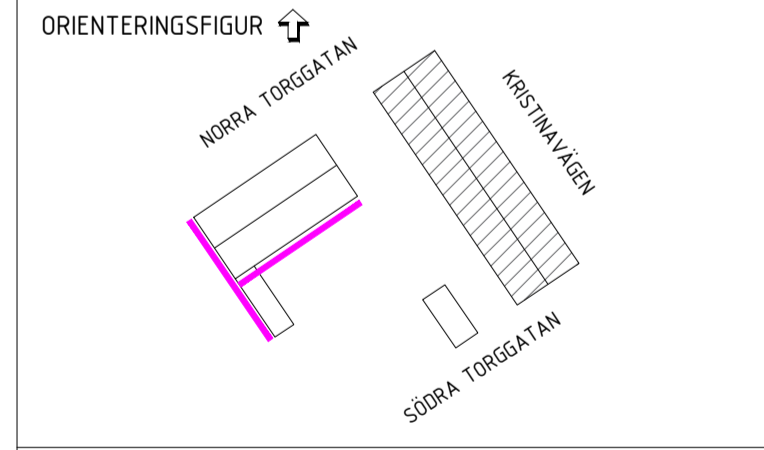

BH	FASTIGHETER I LINDE AB
A	VEKTOR ARKITEKTUR AB 070-565 51 70
K	KÄVÉR & MELIN AB
V	
E	
L	

UPPRORADR 24-118	RITAD/KONSTR AV SL	HANDLÄGGARE SL
DATUM 2025-01-10	ANSVARIG SL	

NYBYGGNAD
HUS 2, FASADER DEL 2
ÖVERSIKT

SKALA 1:100/A1, 1:200/A3	NUMMER A-40-3-2002	BET
-----------------------------	-----------------------	-----