

FÖRESKRIFTER

MÅTT I MILLIMETER DÅR EJ ANNAT ANGES.
PLUSHÖJDER ANGES I METER.

BRANDSKYDDSÅTGÄRDER REDOVISAS INTE I SIN HELHET PÅ DENNA A-RITNING. SE FÖR PROJEKTET UPPRÄTTAD BRANDSKYDDSBESKRIVNING.


INNAN BESTÄLLNING FÅR SKE SKALL SAMTLIGA PUTS OCH TRÅKULÖRER UTFÖRAS PÅ PROVBITAR OCH GODKÄNNAS AV ARKITEKT

FÖRKLARINGAR:


--- BRANDELLSGRÄNS EI60



**FASAD MOT SYDVÄST
HUS 1**

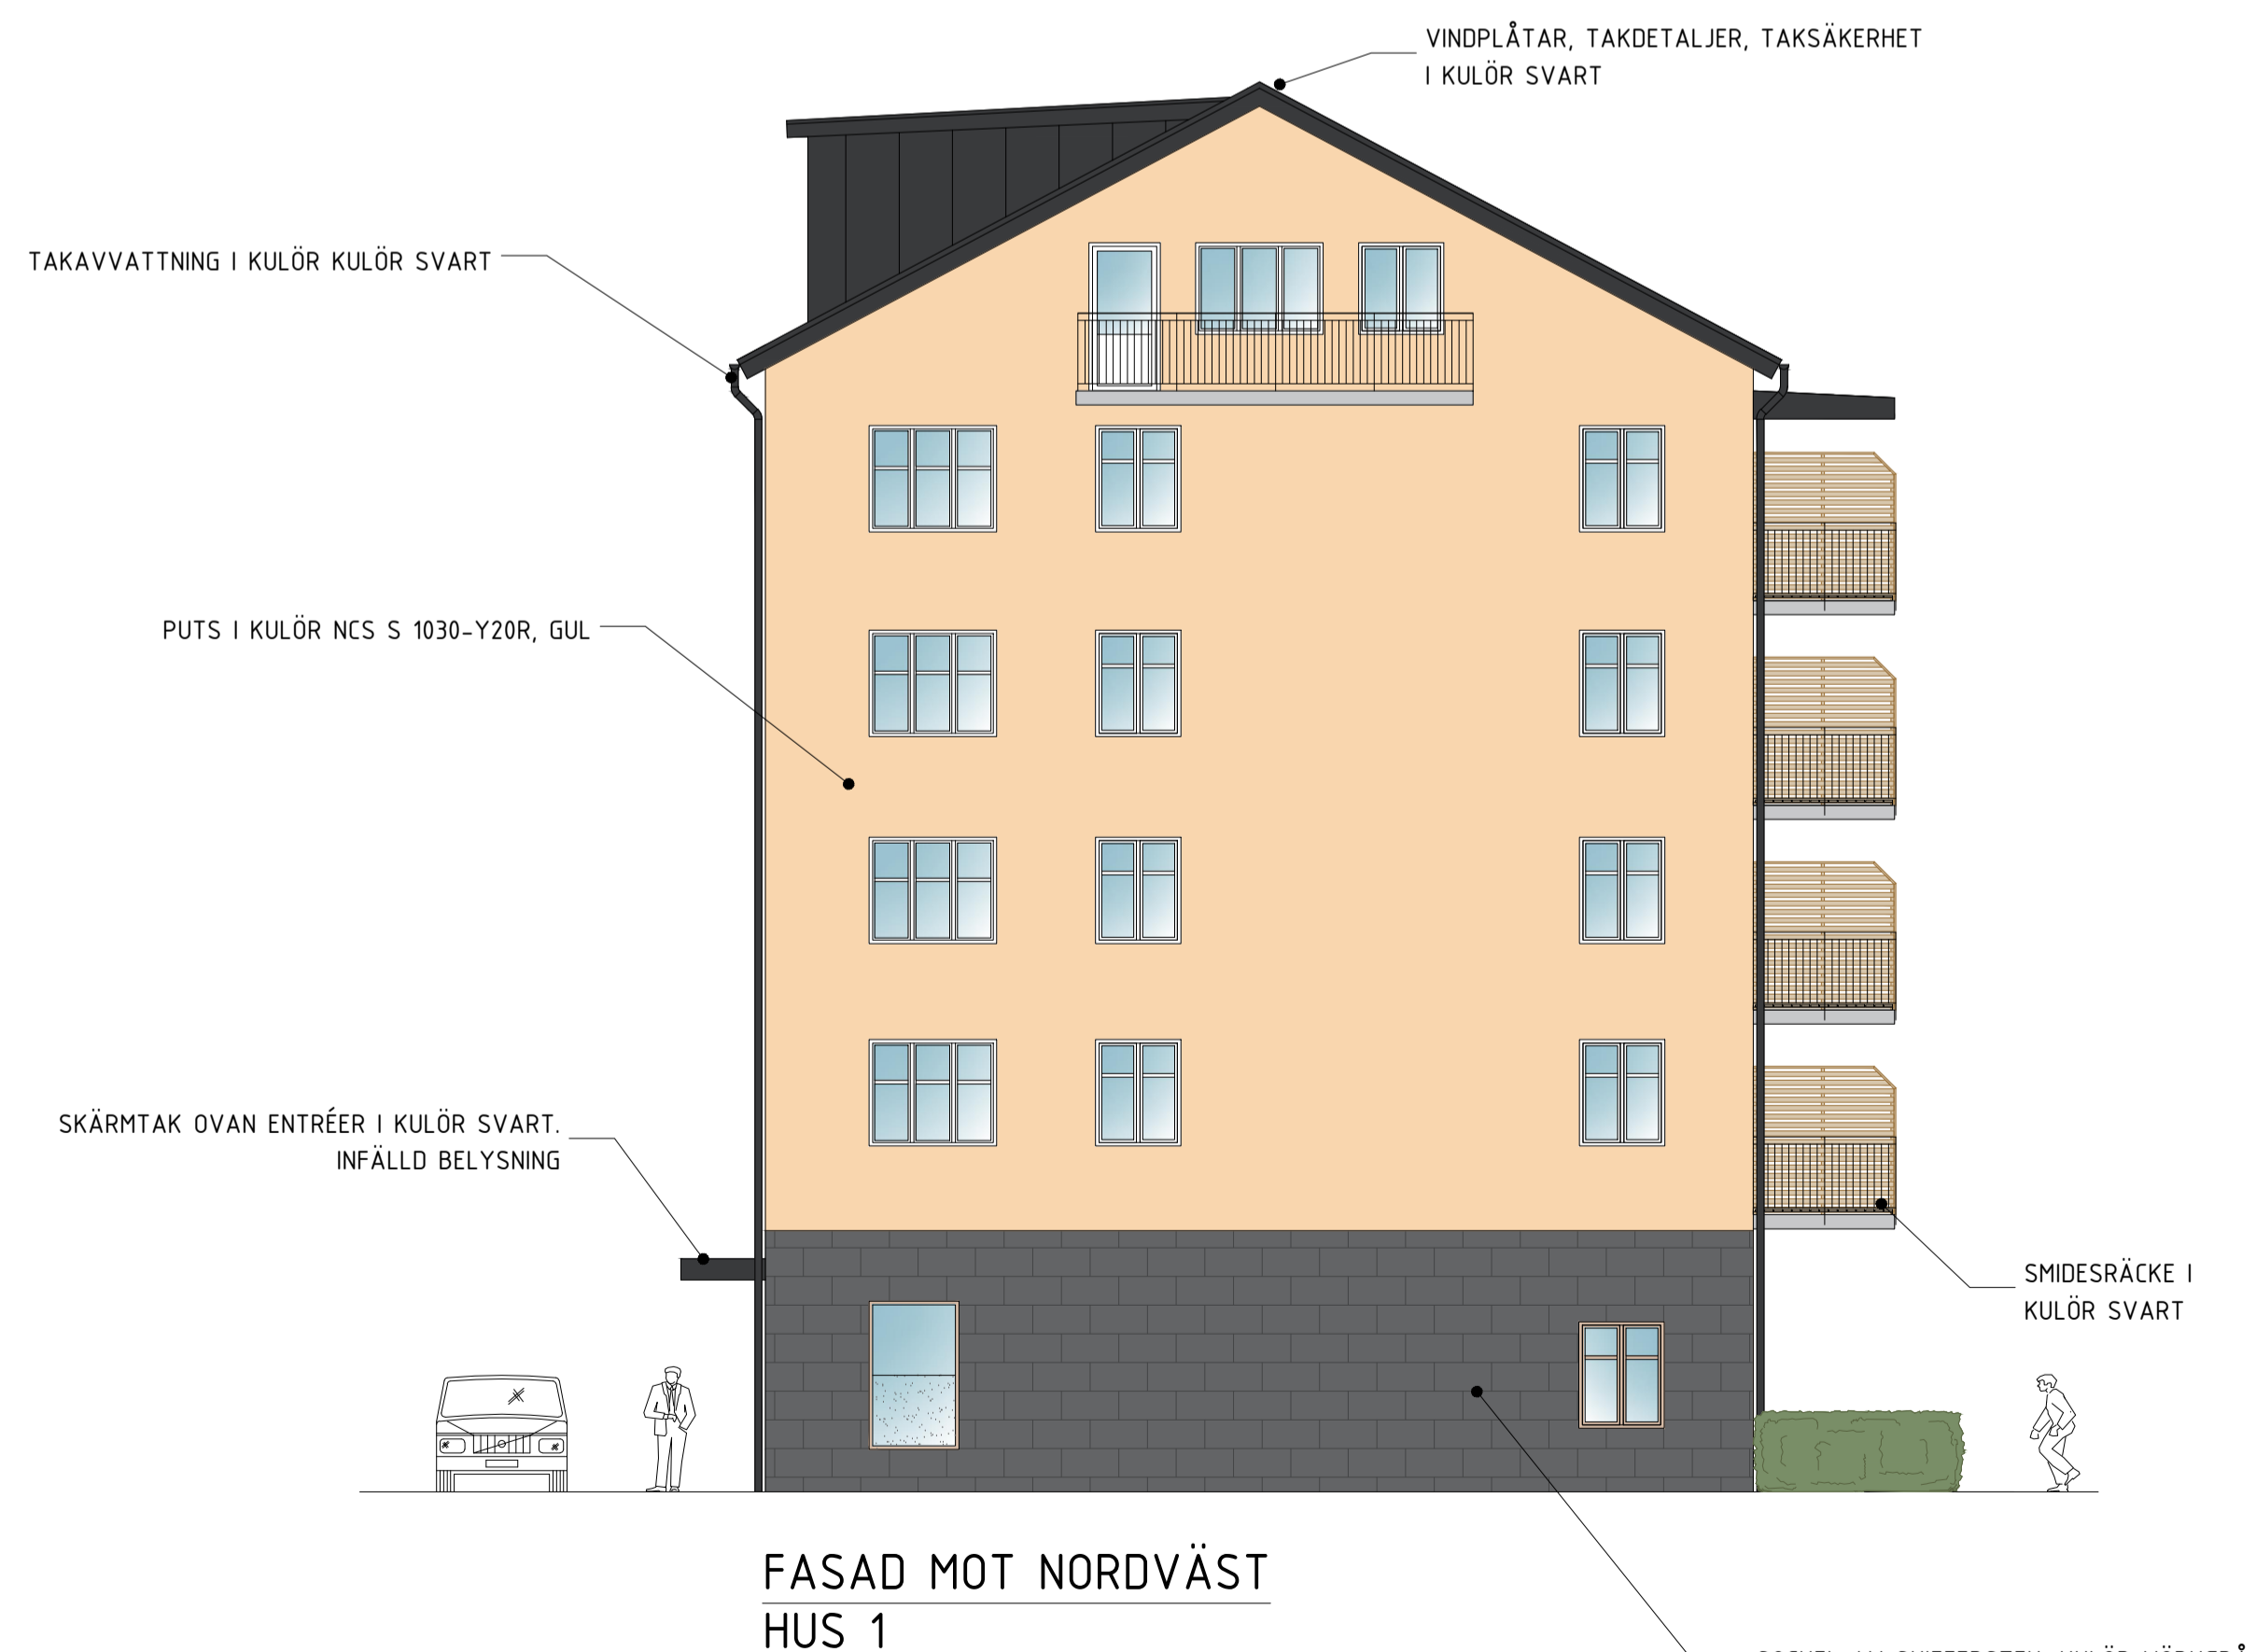


**FASAD MOT NORDVÄST
HUS 1**

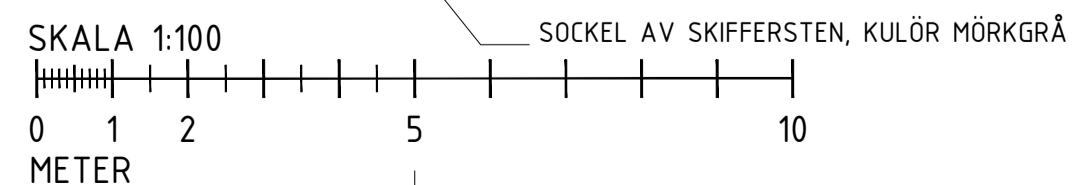

BET	ANT	ÄNDRINGEN AVSER	DATUM	SIGN
-----	-----	-----------------	-------	------

BYGGLOVHANDLING

RÅDHUSKVARTERET 5, LINDESBERG
NYBYGGNAD BOSTÄDER

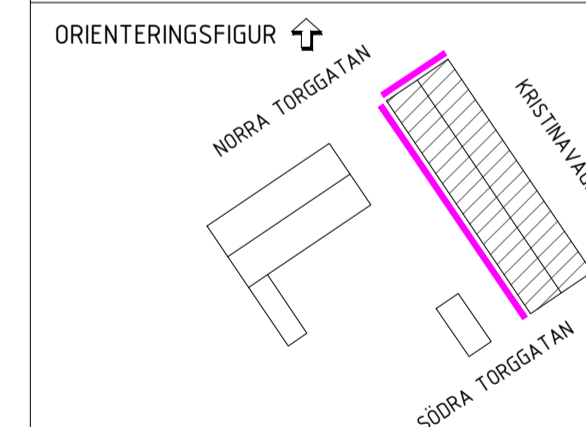

**VEKTOR
ARKITEKTUR**

BH	FASTIGHETER I LINDE AB		
A	VEKTOR ARKITEKTUR AB	070-565 51 70	
K	KÄVÉR & MELIN AB		
V			
E			
L			

UPPDRAGNR	24-118	RITAD/KONSTR AV	SL	HANDLÄGGARE	SL
DATUM	2025-01-10	ANSVARIG	SL		

NYBYGGNAD
HUS 1, FASADER DEL 2
ÖVERSIKT

SKALA	1:100/A1, 1:200/A3	NUMMER	A-40-3-1002	BET	
-------	--------------------	--------	-------------	-----	--