





FASAD MOT NORDOST
HUS 1

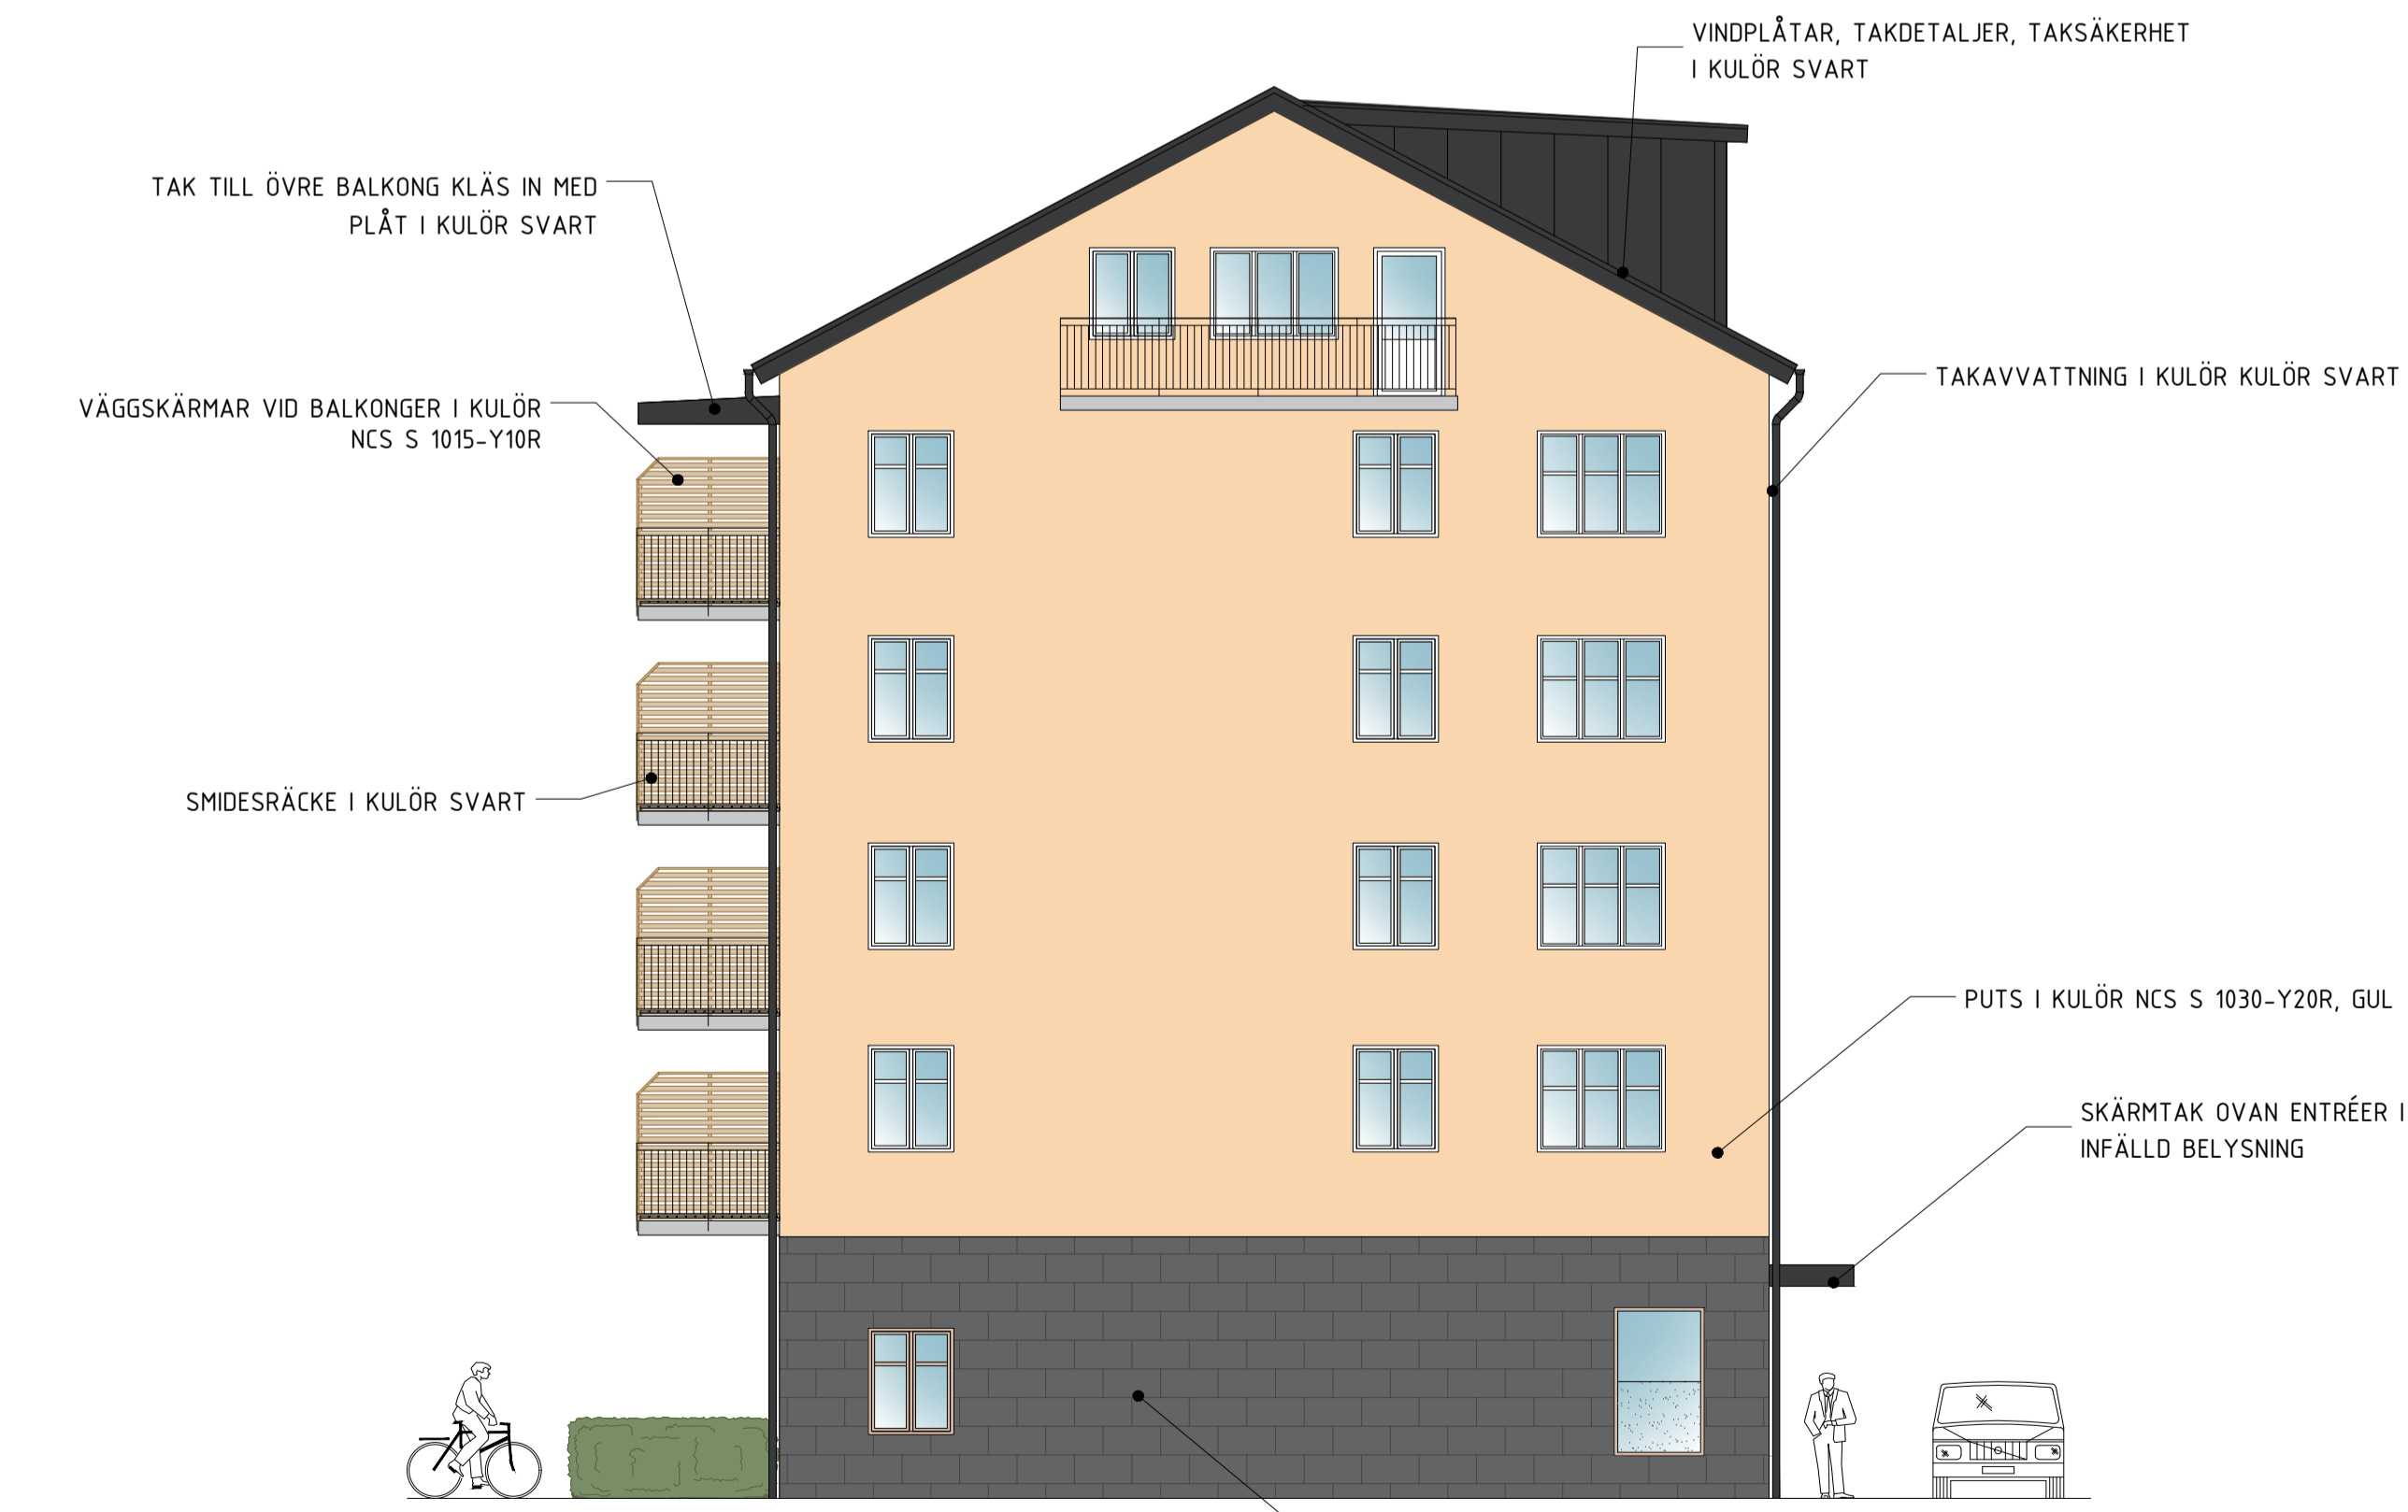

FASAD MOT SYDOST
HUS 1

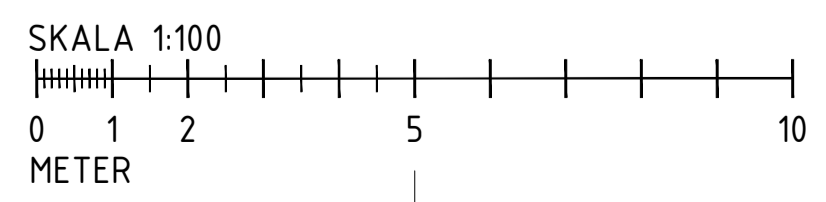

FÖRESKRIFTER
MÅTT I MILLIMETER DÄR EJ ANNAT ANGES.
PLUSHÖJDER ANGES I METER.


BRANDSKYDDSÅTGÄRDER REDOVISAS INTE I SIN HELHET PÅ DENNA A-RITNING. SE FÖR PROJEKTET UPPRÄTTAD BRANDSKYDDSBESKRIVNING.

INNAN BESTÄLLNING FÅR SKE SKALL SAMTLIGA PUTS OCH TRÄKULÖRER UTFÖRAS PÅ PROVBITAR OCH GODKÄNNAS AV ARKITEKT

FÖRKLARINGAR:
--- BRANDELLSGRÄNS EI60

BET	ANT	ÄNDRINGEN AVSER	DATUM	SIGN

BYGGLOVHANDLING
RÅDHUSKVARTERET 5, LINDESBERG
NYBYGGNAD BOSTÄDER

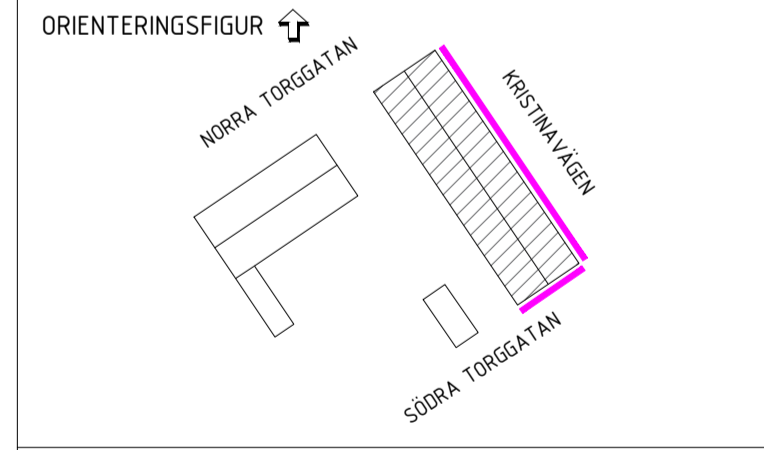

BH	FASTIGHETER I LINDE AB		
A	VEKTOR ARKITEKTUR AB	070-565 51 70	
K	KÄVÉR & MELIN AB		
V			
E			
L			

UPPRORADR 24-118	RITAD/KONSTR AV SL	HANDLÄGGARE SL
DATUM 2025-01-10	ANSVARIG SL	

NYBYGGNAD
HUS 1, FASADER DEL 1
ÖVERSIKT

SKALA 1:100/A1, 1:200/A3	NUMMER A-40-3-1001	BET
-----------------------------	-----------------------	-----