

### PLANBESTÄMMELSER

Följande gäller inom områden med nedanstående beteckningar. Endast angiven användning och utformning är tillåten. Där beteckning saknas gäller bestämmelsen inom hela planområdet.

#### GRÄNSBETECKNINGAR

- Planområdesgräns
- Användningsgräns
- Egenskapsgräns

#### ANVÄNDNING AV MARK OCH VATTEN

**Kvartersmark**, 4 kap. 5 § 1 st 3 p.

- R**, Idrott
- Z**, Verksamheter

#### EGENSKAPSBESTÄMMELSER FÖR KVARTERSMARK

**Bebyggandets omfattning**

- Marken får inte förses med byggnad, 4 kap. 11 § 1 st 1 p.
- Högsta byggnadshöjd i meter, 4 kap. 11 § 1 st 1 p.

**Skydd mot störningar**

- m<sub>1</sub>**, Svackdike för avledning av dagvatten, 4 kap. 12 § 1 st 1 p.
- m<sub>2</sub>**, Verksamheten får inte vara störande för omgivningen., 4 kap. 12 § 1 st 1 p.

#### ADMINISTRATIVA BESTÄMMELSER

**Genomförandetid**

Genomförandetiden är 5 år, 4 kap. 21 §

### Grundkartans beteckningar:


- Fastighetsgräns
- Traktgräns
- 1:1 Registreringsnummer fastighet
- Byggnad i allmänhet
- DALKARLSHYTTAN Namn på kvarter
- Väg
- Slänt
- Dike
- Bostadshus respektive uthus
- Skärmtak
- Transformatorbyggnad
- Belysning
- Ägoslagsgräns
- Höjdkurvor
- Träd

Grundkarta upprättad i mars 2021  
MÄTNINGSKONTORET, LINDESBERG

Koordinatsystem:  
I plan SWEREF 99 15 00  
I höjd RH2000 (Lindesberg)  
Mätclass III

Grundkartans riktighet bestyrkes:  
Claudia Isberg  
Kartingenjör

Skala: 1:1000  
Utskriftsformat: A1

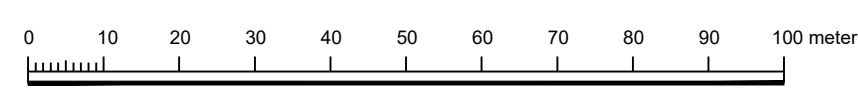

Till planen hör:		<input checked="" type="checkbox"/> Planbeskrivning	<input type="checkbox"/> Granskningsutlåtande
<input type="checkbox"/> Planprogram	<input type="checkbox"/> Miljökonsekvensbeskrivning	<input type="checkbox"/> Gestaltungsprogram	
<input type="checkbox"/> Samrådsredogörelse program	<input checked="" type="checkbox"/> Fastighetsförteckning	<input type="checkbox"/> Kvalitetsprogram	
<input checked="" type="checkbox"/> Miljöundersökning	<input type="checkbox"/> Samrådsredogörelse	<input type="checkbox"/> Illustration	
<b>Detaljplan för Lindeshyttan 2:15 m.fl.</b>			
Lindesberg	Örebro län	Beslutsdatum	Instans
		Godkännande	
Dnr: S-2021-324		Antagande	SBB
		2021-11-10	
Upprättad 2021-07-13	Reviderad 2021-10-28	Laga kraft	
		2021-12-09	
Björn Nettelbladt Planarkitekt	Isabella Lohse Enhetschef	462	