


PLANKARTA

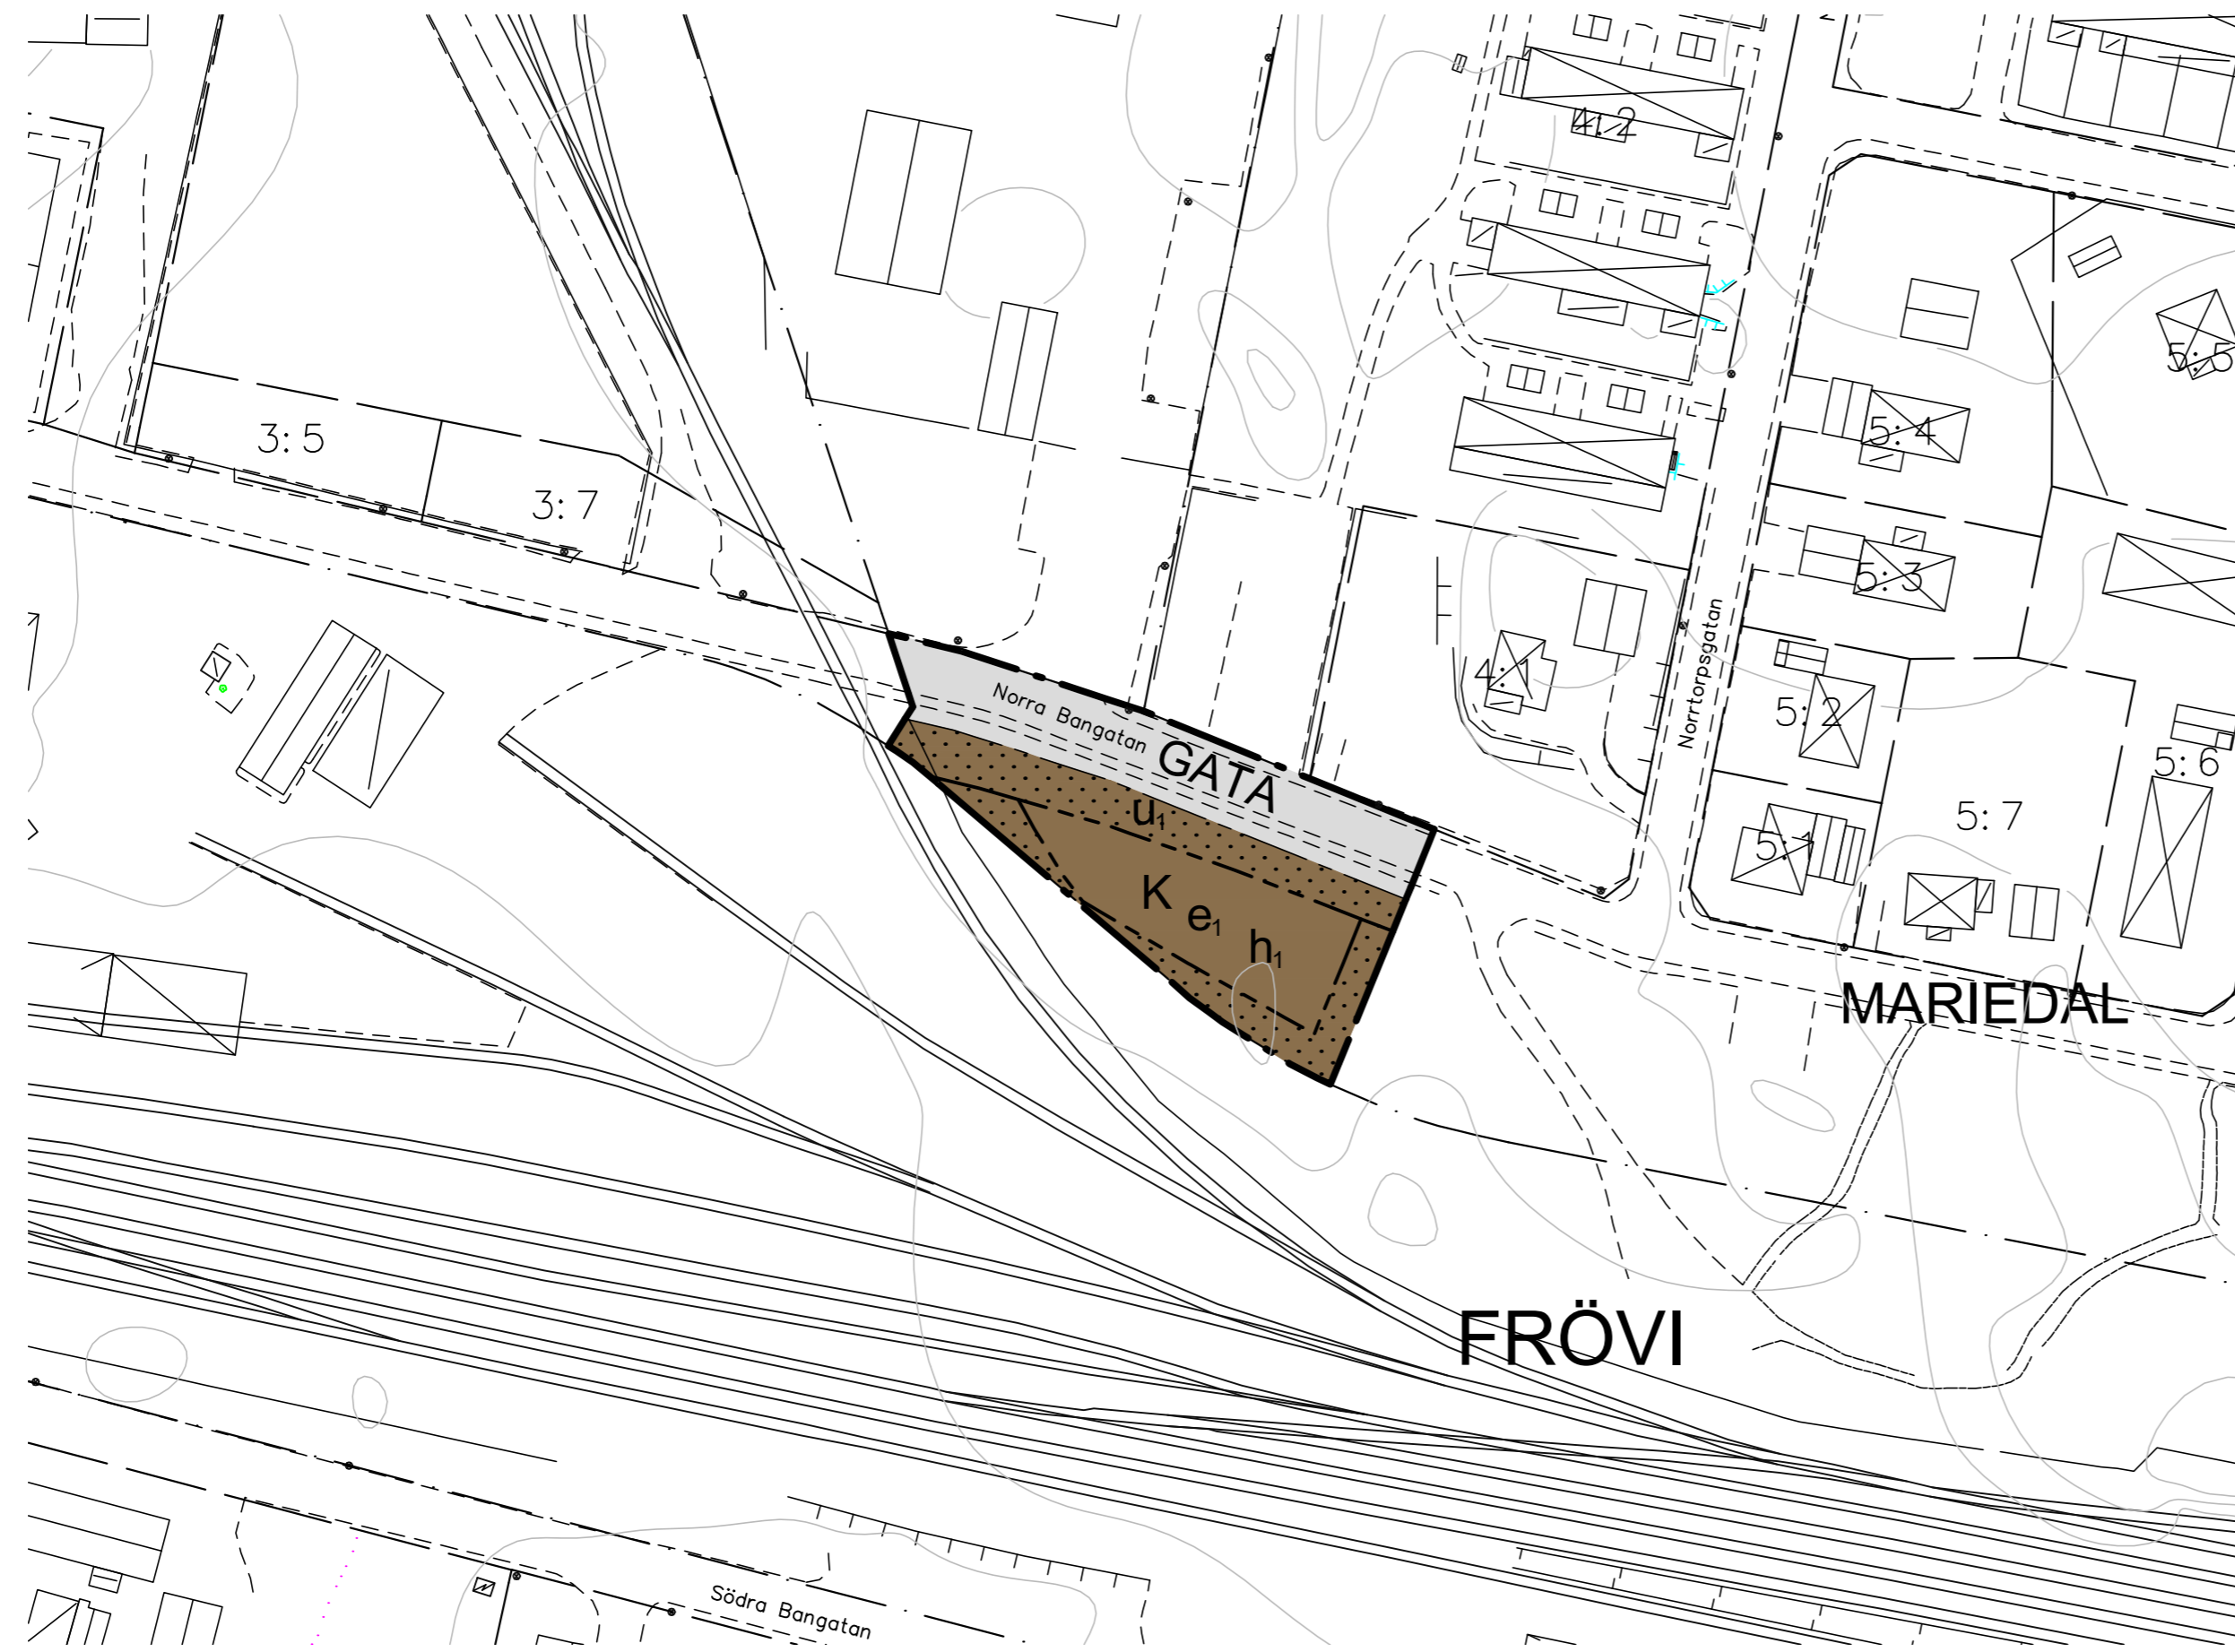

Skala 1:1000 (A2)

PLANBESTÄMMELSER

Följande gäller inom områden med nedanstående beteckningar. Endast angiven användning och utformning är tillåten. Där beteckning saknas gäller bestämmelsen inom hela planområdet.

GRÄNSBETECKNINGAR

- Planområdesgräns
- Användningsgräns
- Egenskapsgräns

ANVÄNDNING AV MARK OCH VATTEN

Allmän plats

- GATA Gata

Kvartersmark

- K Kontor

EGENSKAPSBESTÄMMELSER FÖR KVARTERSMARK

Begränsning av markens utnyttjande

- Marken får inte förses med byggnadsverk

Höjd på byggnadsverk

h_i Högsta nockhöjd är 10 meter

Markreservat för allmännyttiga ändamål

u


Utnyttjandegrad

e_i Största byggnadsarea är 300 m² inom användningsområdet

GRUNDKARTANS BETECKNINGAR

---	Fastighetsgräns		Transformatorbyggnad		Staket
- - -	Traktgräns		Väg		Häck
HEDEN	Namn på trakt				Rutnätspunkt
2:3	Registernummer för fastighet				Höjdkurvor
	Byggnad i allmänhet				Avvägd höjd
	Bostadshus, resp uthus				Fastställd höjd på gata eller väg
	Skärmtak		Slant		Vattendrag
			Dike		Ägoslagsgräns
			Åker		Barrskog resp. lövskog
			Luftledning		

SAMRÅD 19 juni till 31 augusti 2021

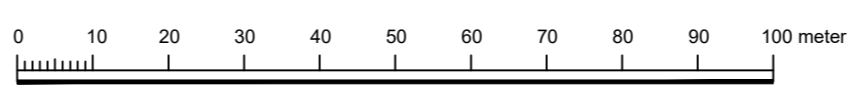

<input type="checkbox"/> Planprogram	<input checked="" type="checkbox"/> Planbeskrivning	<input type="checkbox"/> Granskningsuttåtande
<input type="checkbox"/> Samrådsredogörelse program	<input type="checkbox"/> Miljökonsekvensbeskrivning	<input type="checkbox"/> Gestaltungsprogram
<input type="checkbox"/>	<input checked="" type="checkbox"/> Fastighetsförteckning	<input type="checkbox"/> Kvalitetsprogram
<input type="checkbox"/>	<input type="checkbox"/> Samrådsredogörelse	<input checked="" type="checkbox"/> Illustration

Detaljplan för del av Mariedal 1:1 (Ny kontorsbyggnad)

Lindesbergs kommun	Örebro län	Beslutsdatum	Instans
SAMRÅDSHANDLING		Godkännande	
Samhällsbyggnads Bergslagen		Antagande	
Upprättad 2021-06-14	Reviderad	Laga kraft	
Per Lijja Planarkitekt	Isabella Lohse Enhetschef	XXXX	

Xref ritning: .\Ledningar\Alla ledningar samlat.dwg
 .\GK\Frova_plangrens.dwg
 .\GK\GK_210520.dwg
 Rasterbilder: