

Illustration tillhörande detaljplan för del av Mariedal 1:1 (Ny kontorsbyggnad) - Illustrationen visar på ett exempel av vad byggrätterna i planförslaget tillåter. **Illustrationen förtydligar Plankartan men är i sig inte en juridisk handling.**
Upprättad 2021-06-14

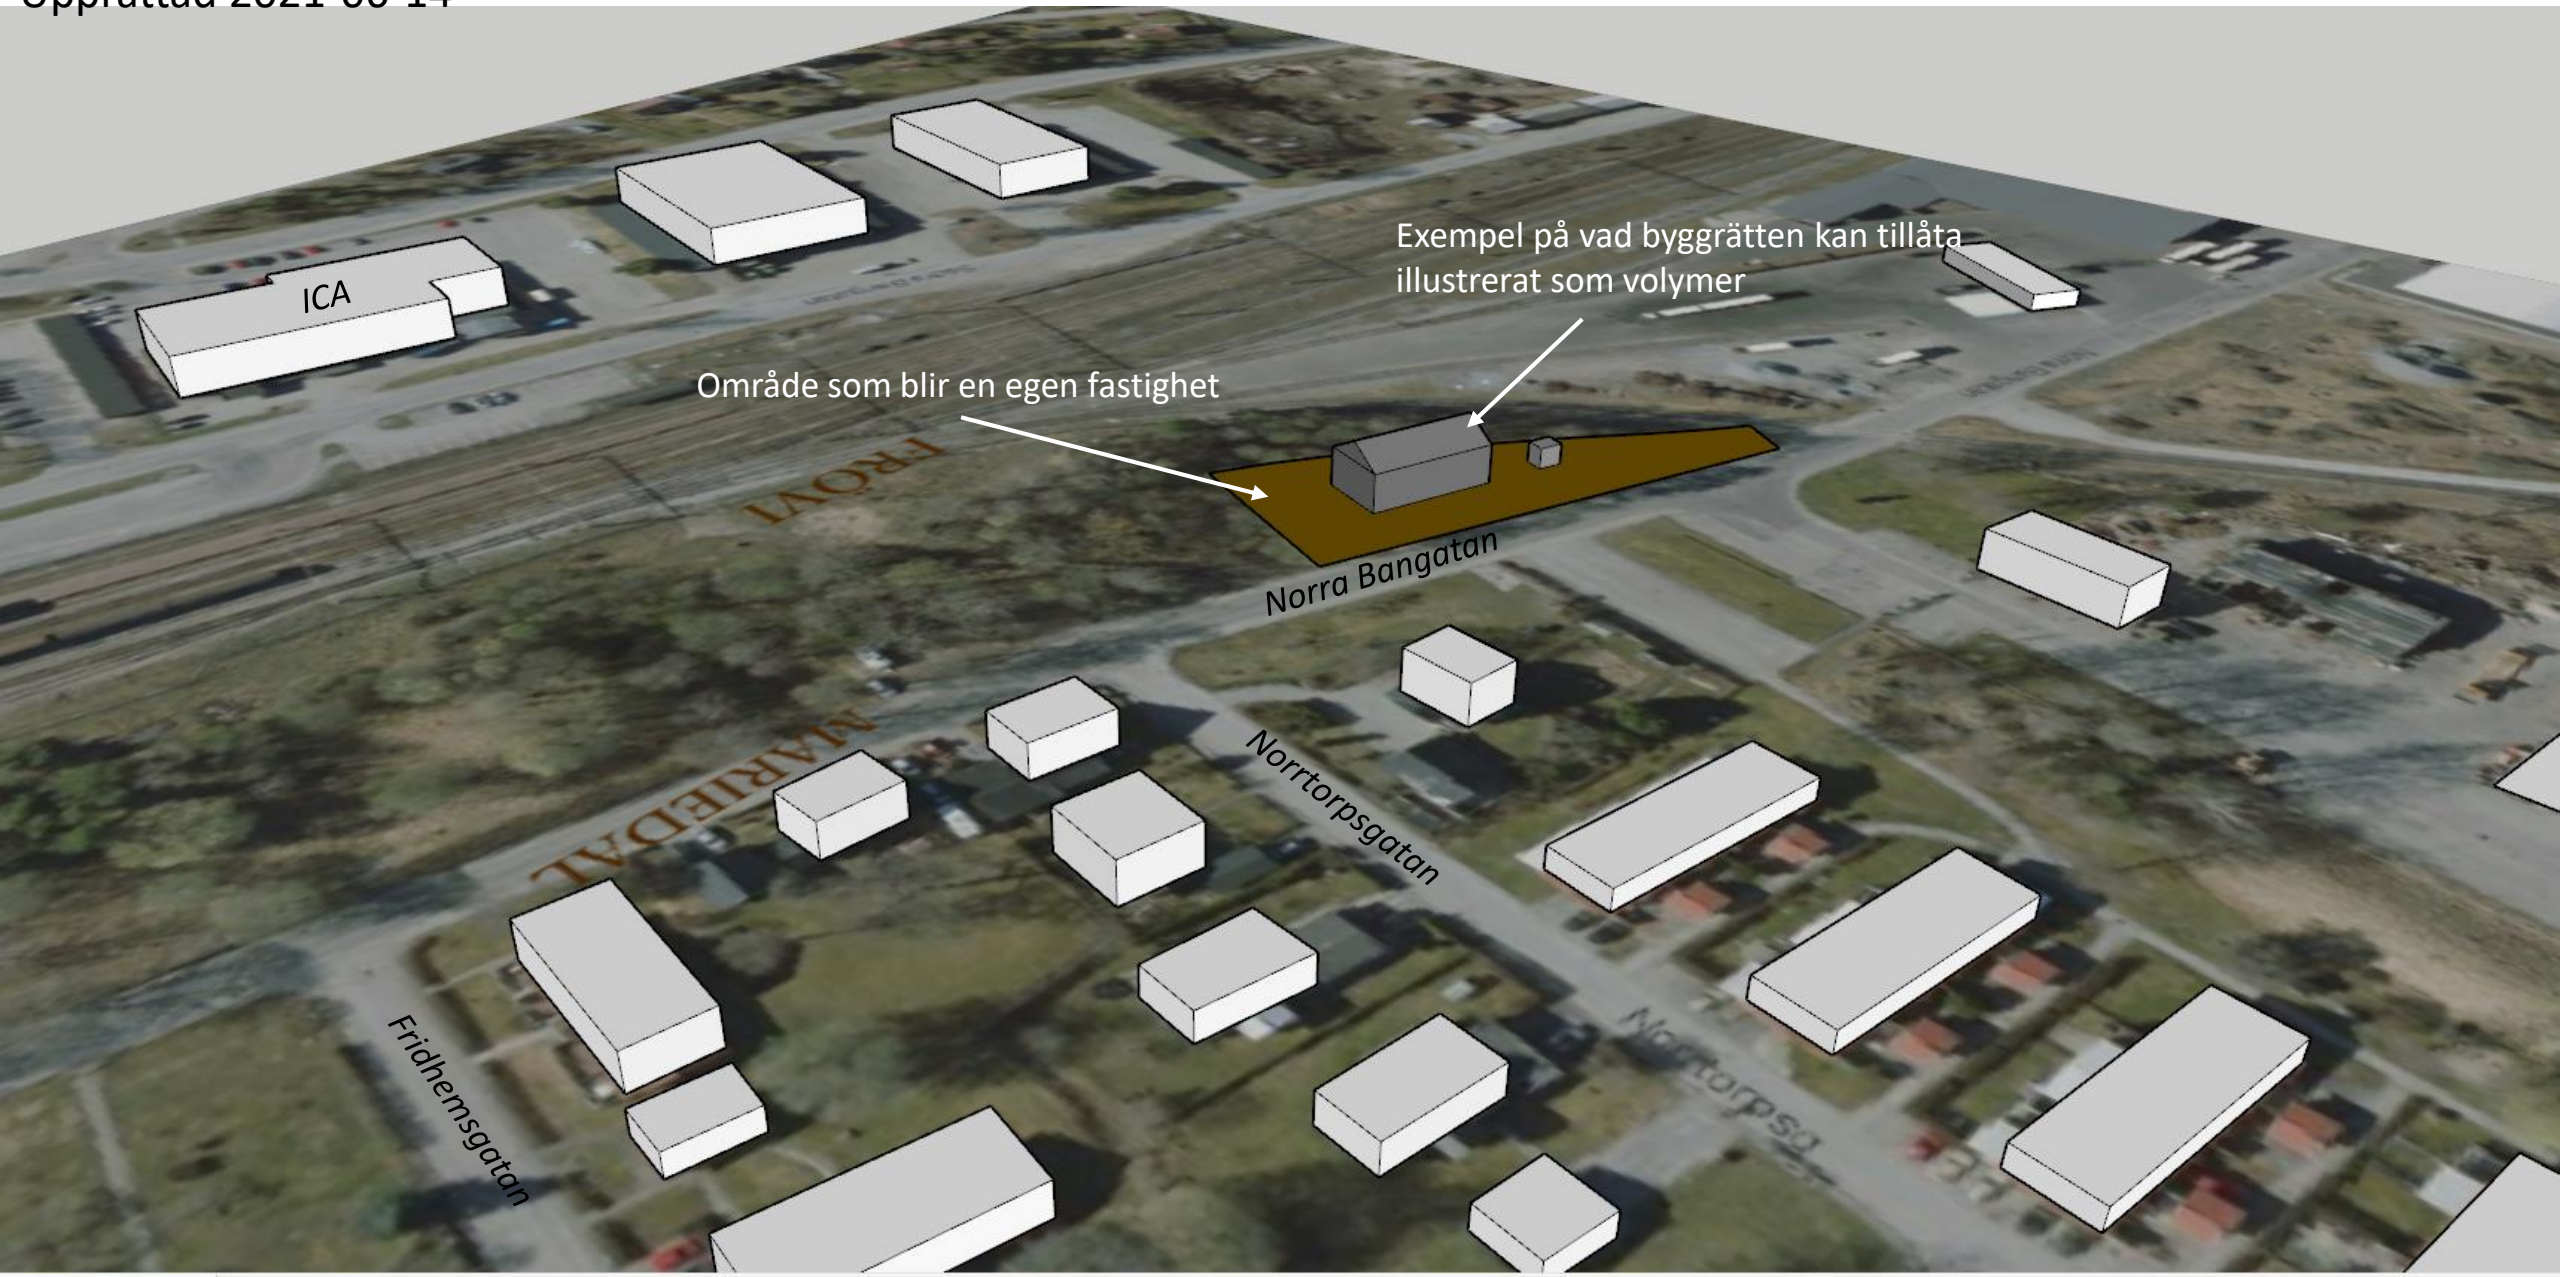


Illustration tillhörande detaljplan för del av Mariedal 1:1 (Ny kontorsbyggnad) - Illustrationen visar på ett exempel av vad byggrätterna i planförslaget tillåter. **Illustrationen förtydligar Plankartan men är i sig inte en juridisk handling.**
Upprättad 2021-06-14

