

PLANBESTÄMMELSER

Följande gäller inom områden med nedanstående beteckningar. Endast angiven användning och utformning är tillåten. Där beteckning saknas gäller bestämmelsen inom hela planområdet.

GRÄNSBETECKNINGAR

- Planområdesgräns
- Användningsgräns
- Egenskapsgräns

ANVÄNDNING AV MARK OCH VATTEN

Kvartersmark 4 kap. 5 § 1 st 3 p.

- H₁ Sällanköpshandel
- J Industri
- R₁ Idrott

EGENSKAPSBESTÄMMELSER FÖR KVARTERSMARK

Bebyggandets omfattning

- Marken får inte försees med byggnad. 4 kap. 11 § 1 st 1 p.
- Högsta byggnadshöjd i meter. 4 kap. 11 § 1 st 1 p.

Skydd mot störningar

- m₁ dike. 4 kap. 12 § 1 st 1 p.
- m₂ Verksamheten får inte vara störande för omgivningen. 4 kap. 12 § 1 st 1 p.

ADMINISTRATIVA BESTÄMMELSER

Markreservat

- u₁ Markreservat för allmännyttiga underjordiska ledningar. 4 kap. 6 §

Grundkartans beteckningar:


- | | | | |
|-----------------------------------|---------|-------------------------------|-----------------|
| --- Fastighetsgräns | --- Väg | ☒ Bostadshus respektive uthus | ⋯ Ägoslagsgräns |
| --- Traktgräns | ▴ Slänt | ☑ Skärmtak | ~ Höjdkurvor |
| 1:1 Registreringsnummer fastighet | ▬ Dike | ☑ Transformatorbyggnad | ☉ Träd |
| ☐ Byggnad i allmänhet | | ⊙ Belysning | |
| DALKARLSHYTTAN Namn på kvarter | | | |

Grundkarta upprättad i mars 2021
MÄTNINGSKONTORET, LINDESBERG

Koordinatsystem:
I plan SWEREF 99 15 00
I höjd RH2000 (Lindesberg)
Måtklass III

Grundkartans riktighet bestyrkes:
Claudia Isberg
Kartingenjör

Skala: 1:1000
Utskriftsformat: A1

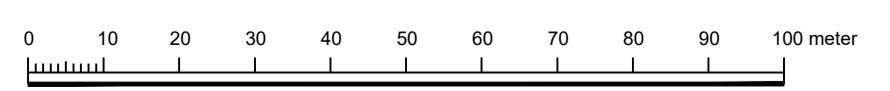

Till planen hör:		<input checked="" type="checkbox"/> Planbeskrivning	<input type="checkbox"/> Granskningsutlåtande
<input type="checkbox"/> Planprogram	<input type="checkbox"/> Miljökonsekvensbeskrivning	<input type="checkbox"/> Gestaltungsprogram	<input type="checkbox"/> Kvalitetsprogram
<input type="checkbox"/> Samrådsredogörelse program	<input checked="" type="checkbox"/> Fastighetsförteckning	<input type="checkbox"/> Kvalitetsprogram	<input type="checkbox"/> Illustration
<input checked="" type="checkbox"/> Miljöundersökning	<input type="checkbox"/> Samrådsredogörelse		

Ändring av detaljplan för Lindeshyttan 2:15 m.fl.

Lindesberg	Örebro län	Beslutsdatum	Instans
Samråd		Godkännande	
		Antagande	
Upprättad	Reviderad	Laga kraft	
Björn Nettelbladt Planarkitekt	Isabella Lohse Enhetschef		