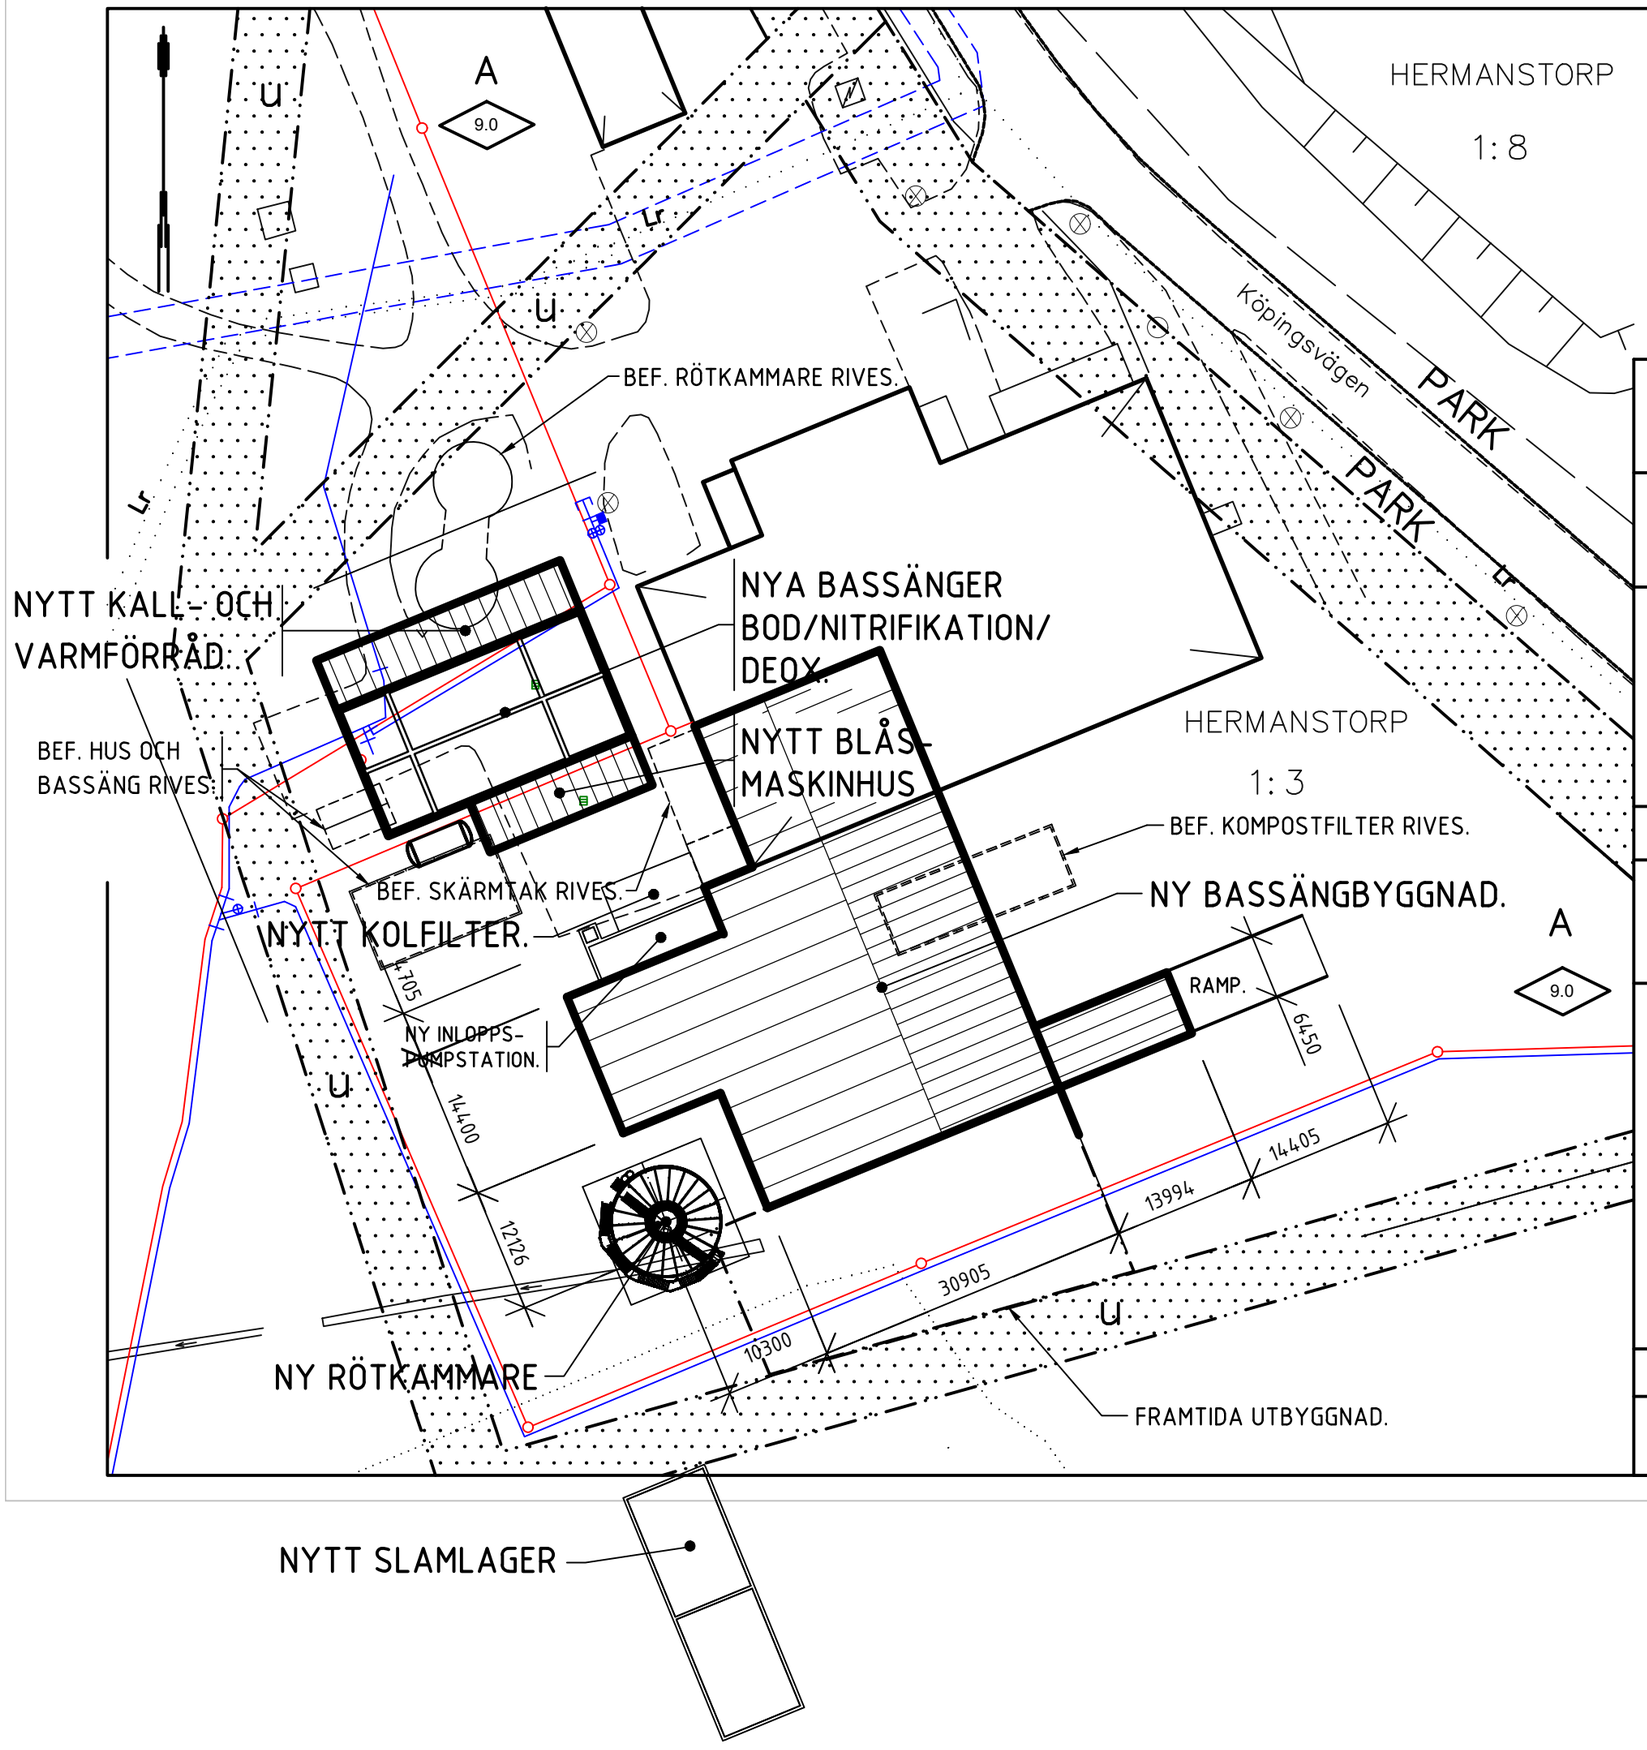

SAMHÄLLSBYGGNAD BERGSLAGEN

NYBYGGNADSKARTA

LINDESBERG

HERMANSTORP 2:1, del av

Upprättad 2021–09–22

Claudia Isberg
Kartingenjör

Skala 1:500 vid utskrift på A3–format
Koordinatsystem i plan SWEREF 99 15 00
Koordinatsystem i höjd RH 2000

Adress: Köpingsvägen 20

Gällande detaljplan antagen 1983–07–15
☒ Planbestämmelser bifogas
Fastigheten bildad eller ändrad 2011–05–06
Areal –m²

Vattengångens höjd i förbindelsepunkt för
Spillvattenledningen ——————
+ . . . m
ø . . . mm
Dagvattenledningen —— – —— – ——
+ . . . m
ø . . . mm
Vattenledningen ▬▬▬▬▬
ø . . . mm

+0.0 = Befintlig gatuhöjd
Dagvattnet får ej anslutas till spillvattenledningen

Samhällsbyggnadsförbundet Bergslagen
Ann–Louise Hedlund . . . . . .

Diarienummer MBK–2021–235

0 5 10 15 20m