


SEKTION A-A
H 1: 100 L 1: 500

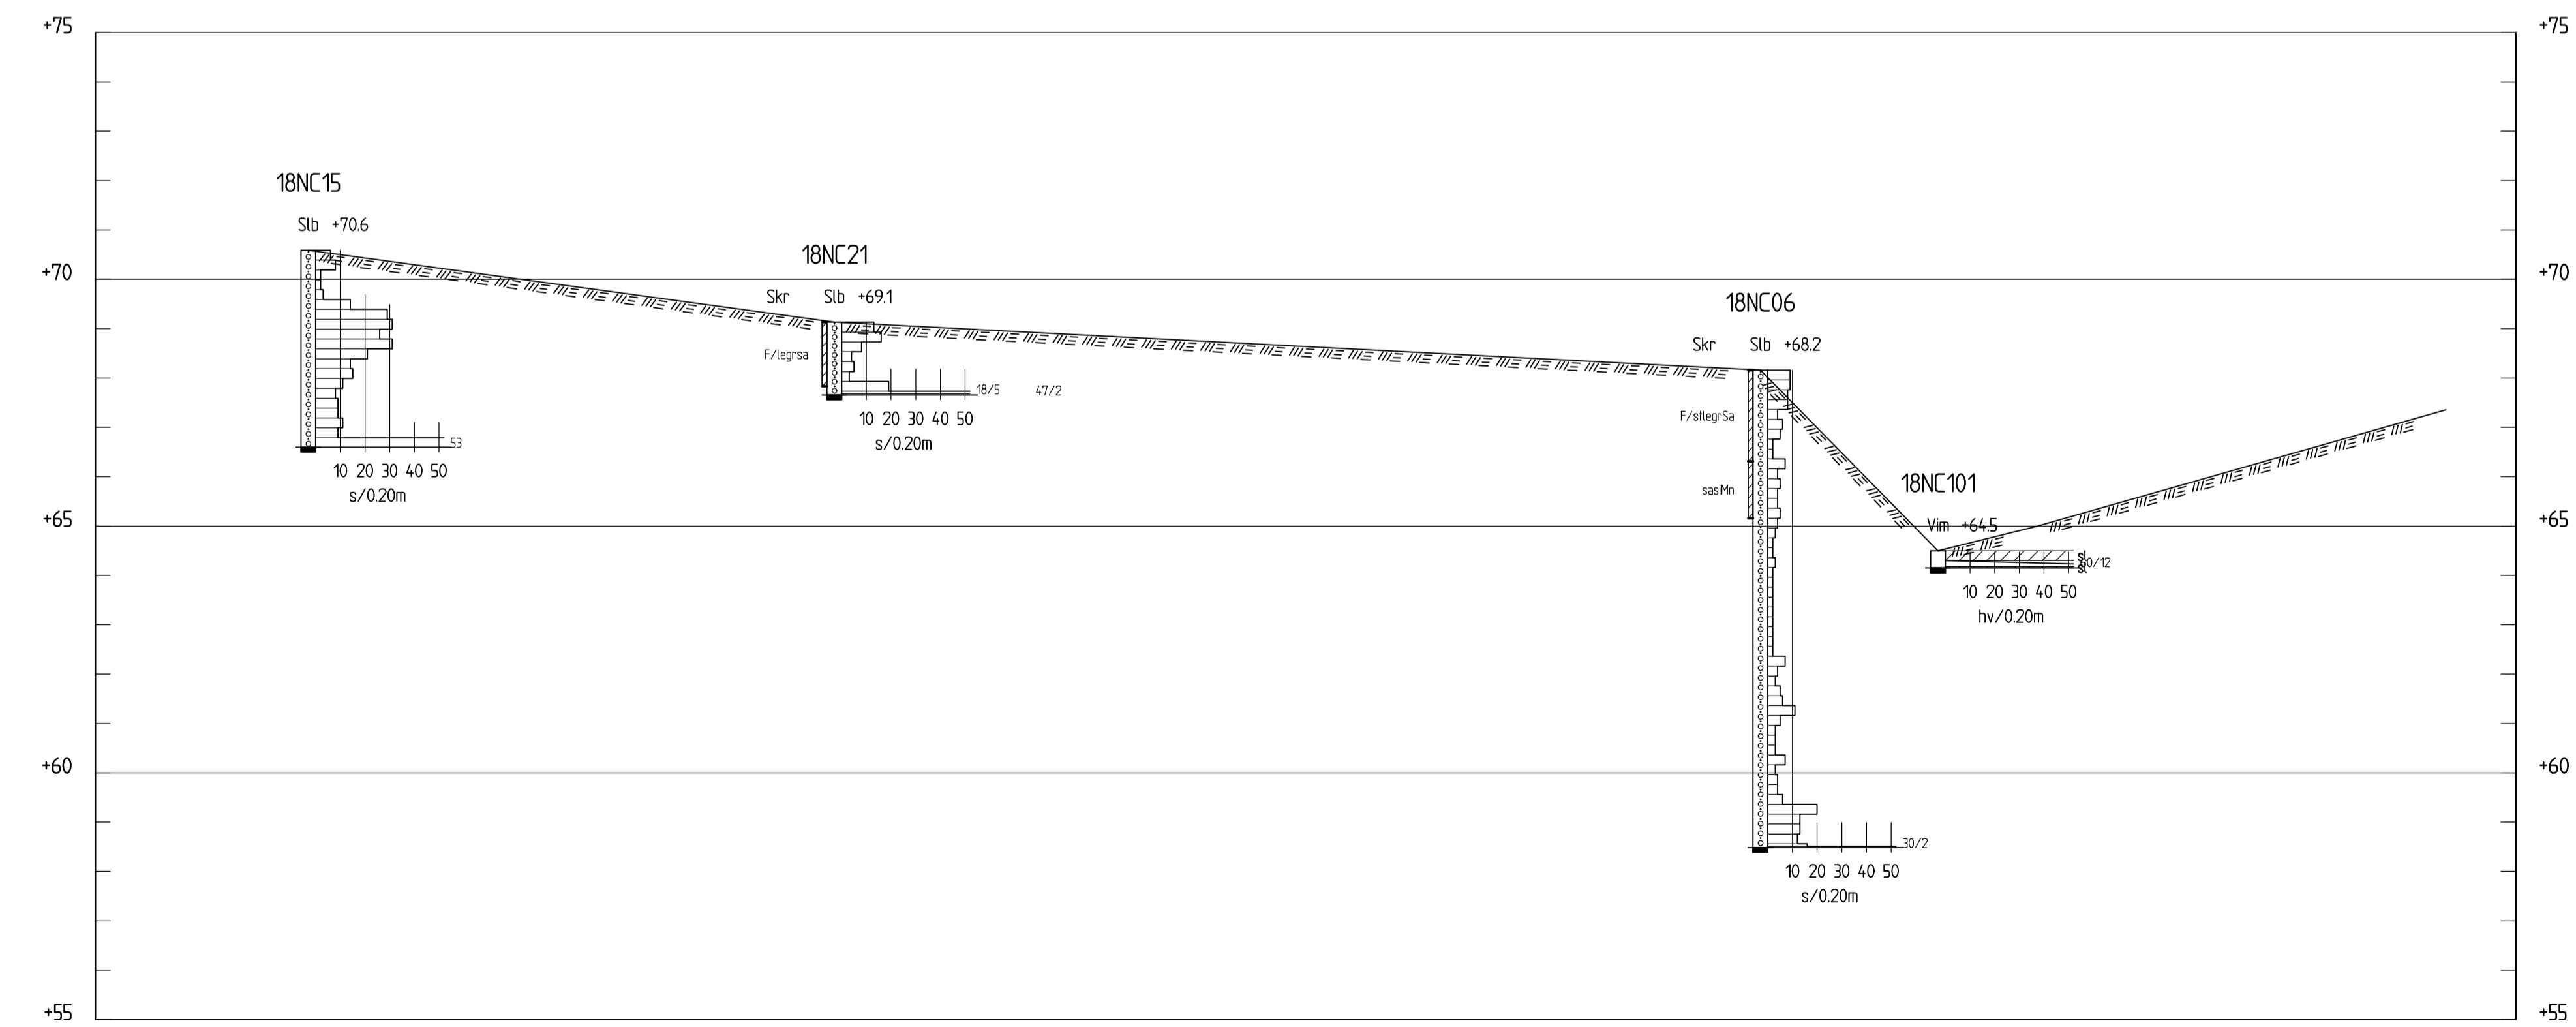

SEKTION B-B
H 1: 100 L 1: 500



SEKTION C-C
H 1: 100 L 1: 500

PLANSYSTEM: SWEREF 991500
HÖJDSYSTEM: RH2000

BET	ANT	ÄNDRINGEN AVSER	DATUM	SIGN

TEMPELBACKEN
ETAPP 1

Norconsult

Norconsult AB
Box 8774, 402 76 Göteborg
Tfn 031-50 70 00
www.norconsult.se

UPPDRAG NR	RITAD/KONSTRUERAD AV	HANDLÄGGARE
105 3770	PAXE	PAXE

DATUM	ANSVARIG
2018-10-08	

REDOVISNING SEKTION
ETAPP 1

SKALA	NUMMER	BET
1:100	1:500	G10-01-001

BETECKNINGAR I ENLIGHET MED
SGF'S OCH BGS'S BETECKNINGSSYSTEM