

FÖRESKRIFTER


MÄTT I MILLIMETER DÄR EJ ANNAT ANGES.
PLUSHÖJDER ANGES I METER.

BRANDSKYDDSÅTGÄRDER REDOVISAS INTE I SIN HELHET PÅ DENNA A-RITNING. SE FÖR PROJEKTET UPPRÄTTAD BRANDSKYDDSBEKRIVNING.


INNAN BESTÄLLNING FÅR SKE SKALL SAMTLIGA PUTS OCH TRÅKULÖRER UTFÖRAS PÅ PROVBITAR OCH GODKÄNNAS AV ARKITEKT

FÖRKLARINGAR:

--- BRANDCELLSGRÄNS EI60

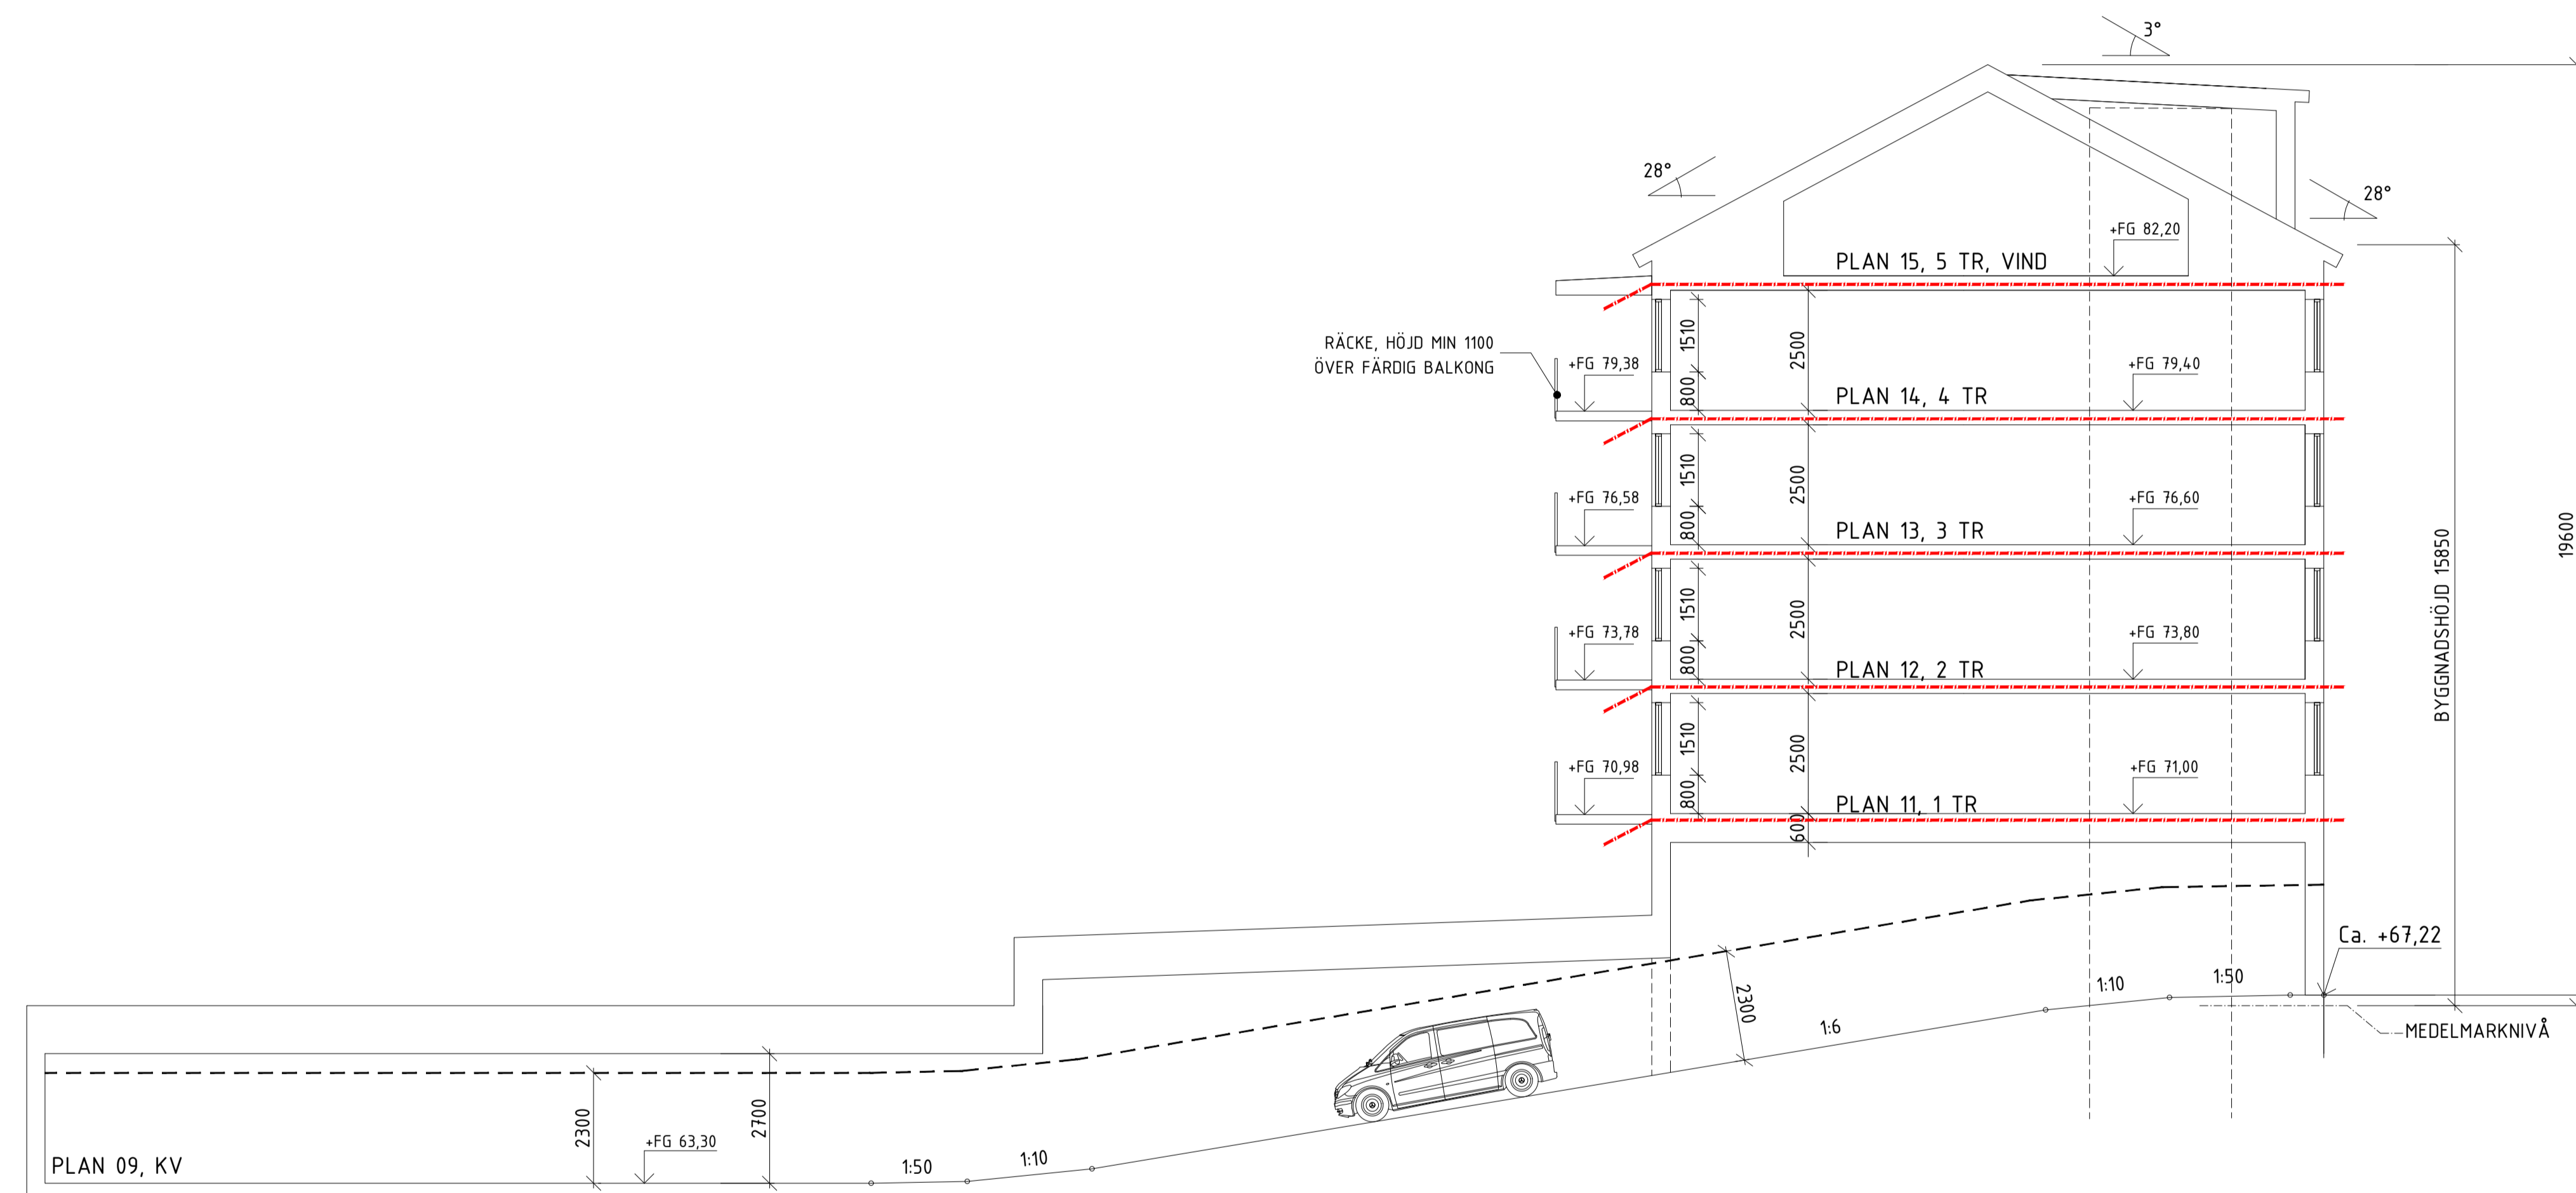

PRINCIPSEKTION D-D
HUS 2 + GARAGE

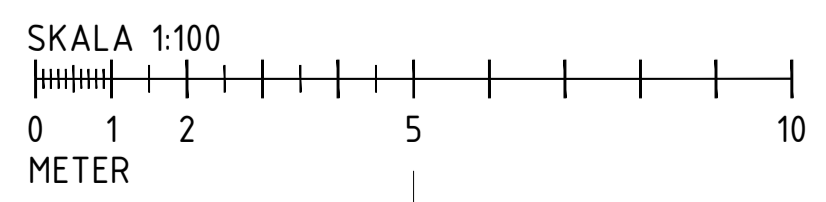


A	-	+FG ENLIGT MARKPLANERING	250217	FS
BET	ANT	ÄNDRINGEN AVSER	DATUM	SEN

BYGGLOVHANDLING

RÅDHUSKVARTERET 5, LINDESBERG
NYBYGGNAD BOSTÄDER

ORIENTERINGSFIGUR

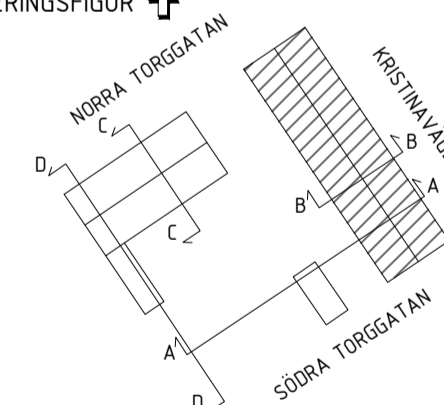

VEKTOR
ARKITEKTUR

BH	FASTIGHETER I LINDE AB
A	VEKTOR ARKITEKTUR AB 070-565 51 70
K	KÄVÉR & MELIN AB
V	
E	
L	

UPPDRAG NR	RITAD/KONSTR AV	HANDLÄGGARE
24-118	SL	SL
DATUM	ANSVARIG	
2025-01-10	SL	

NYBYGGNAD
PRINCIPSEKTION D-D
ÖVERSIKT

SKALA	NUMMER	BET
1:100/A1, 1:200/A3	A-40-2-0003	A