

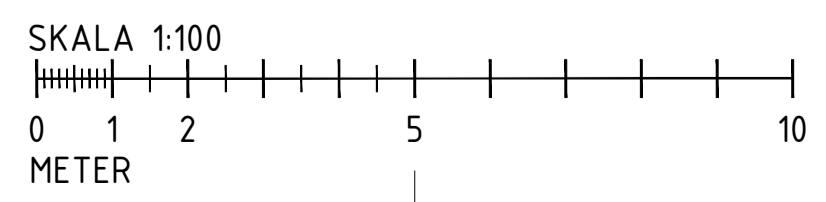


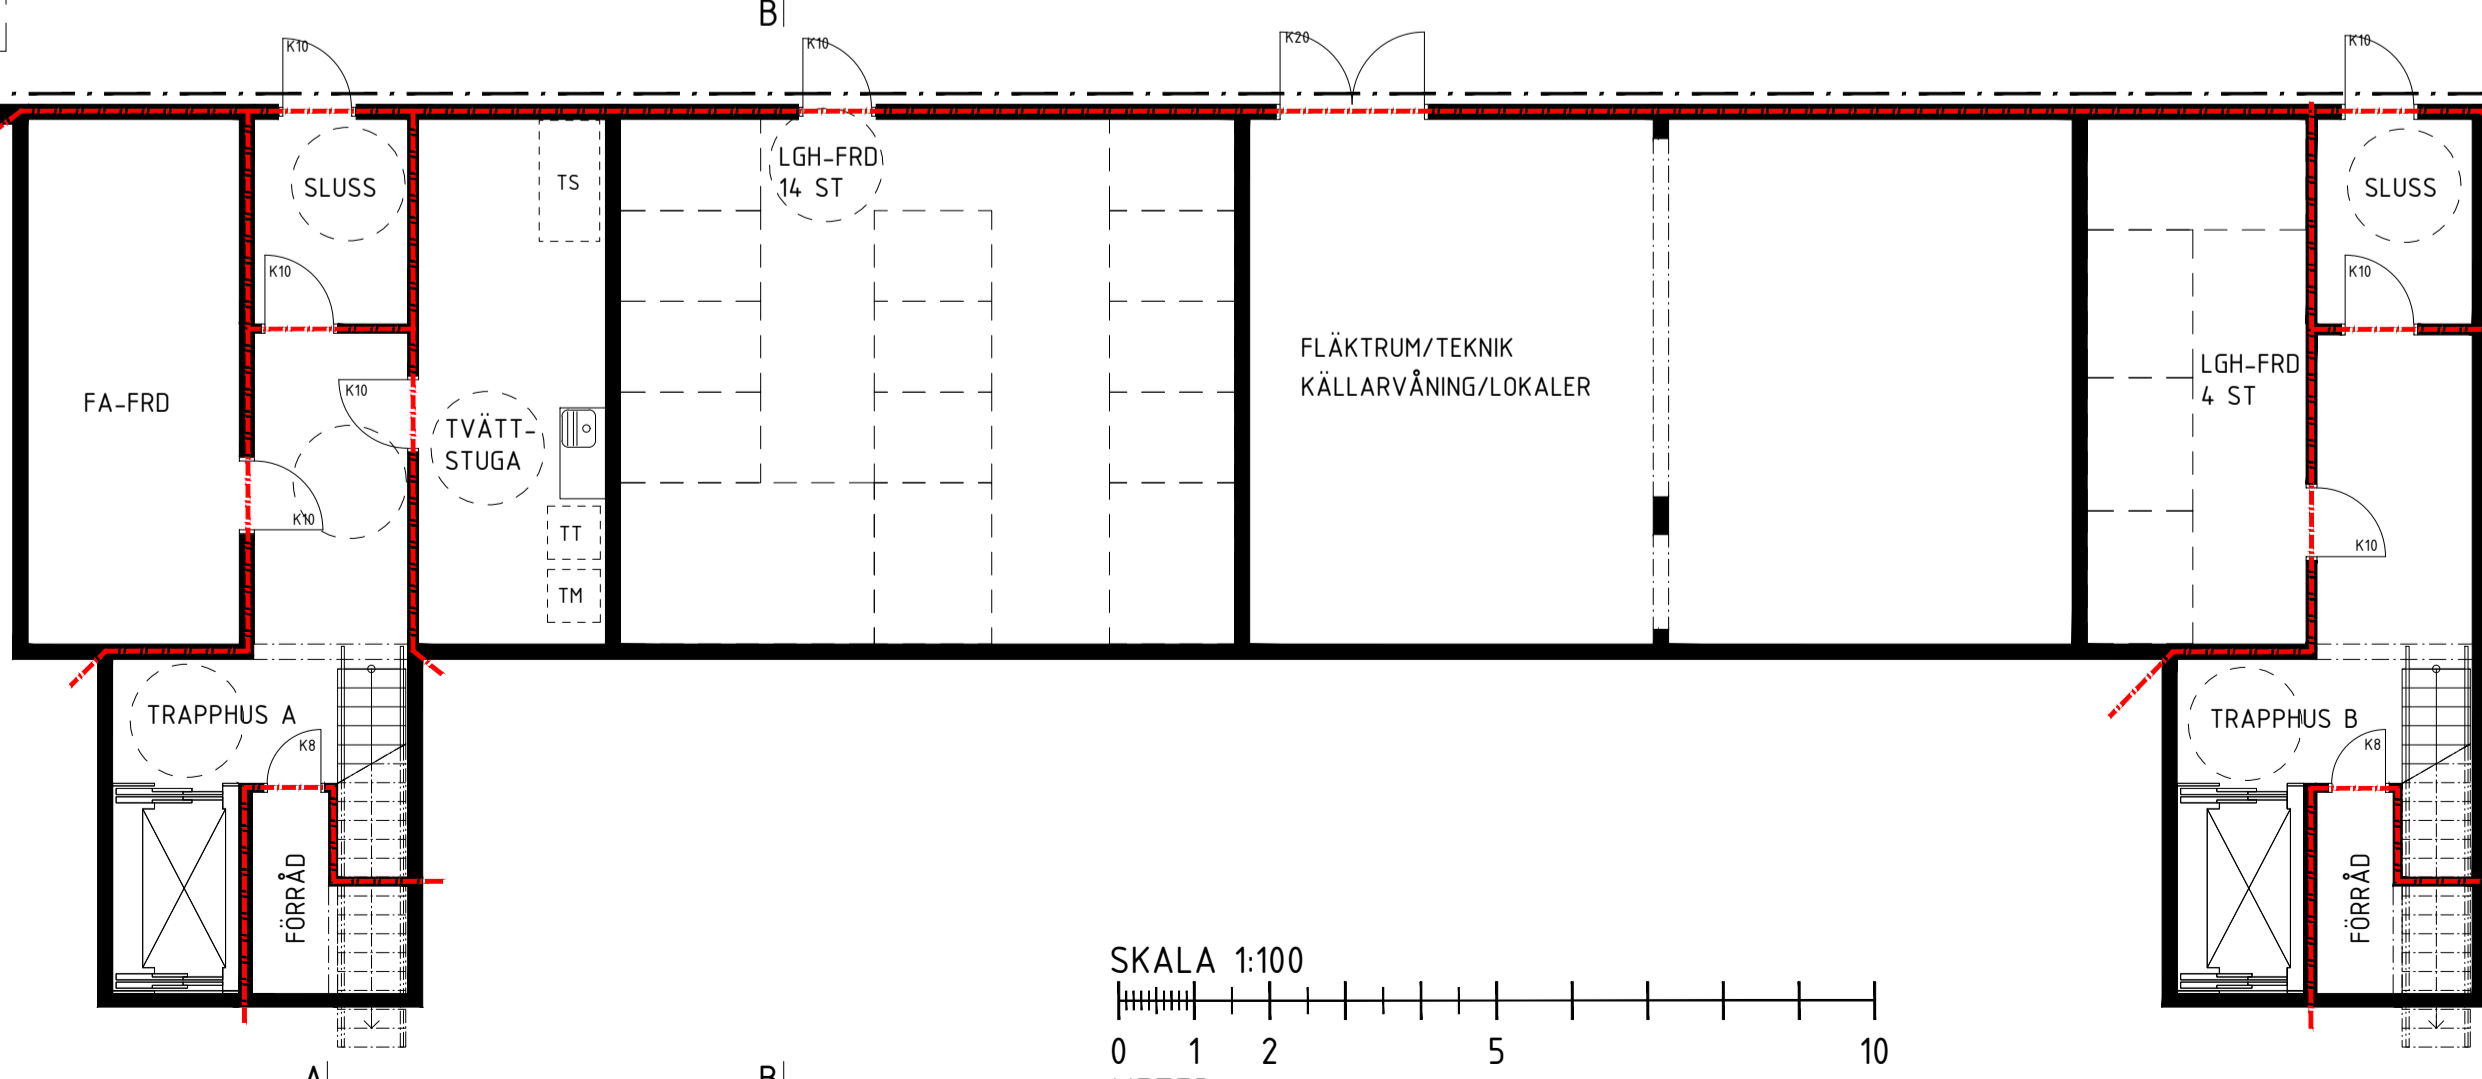

1
D

1
D

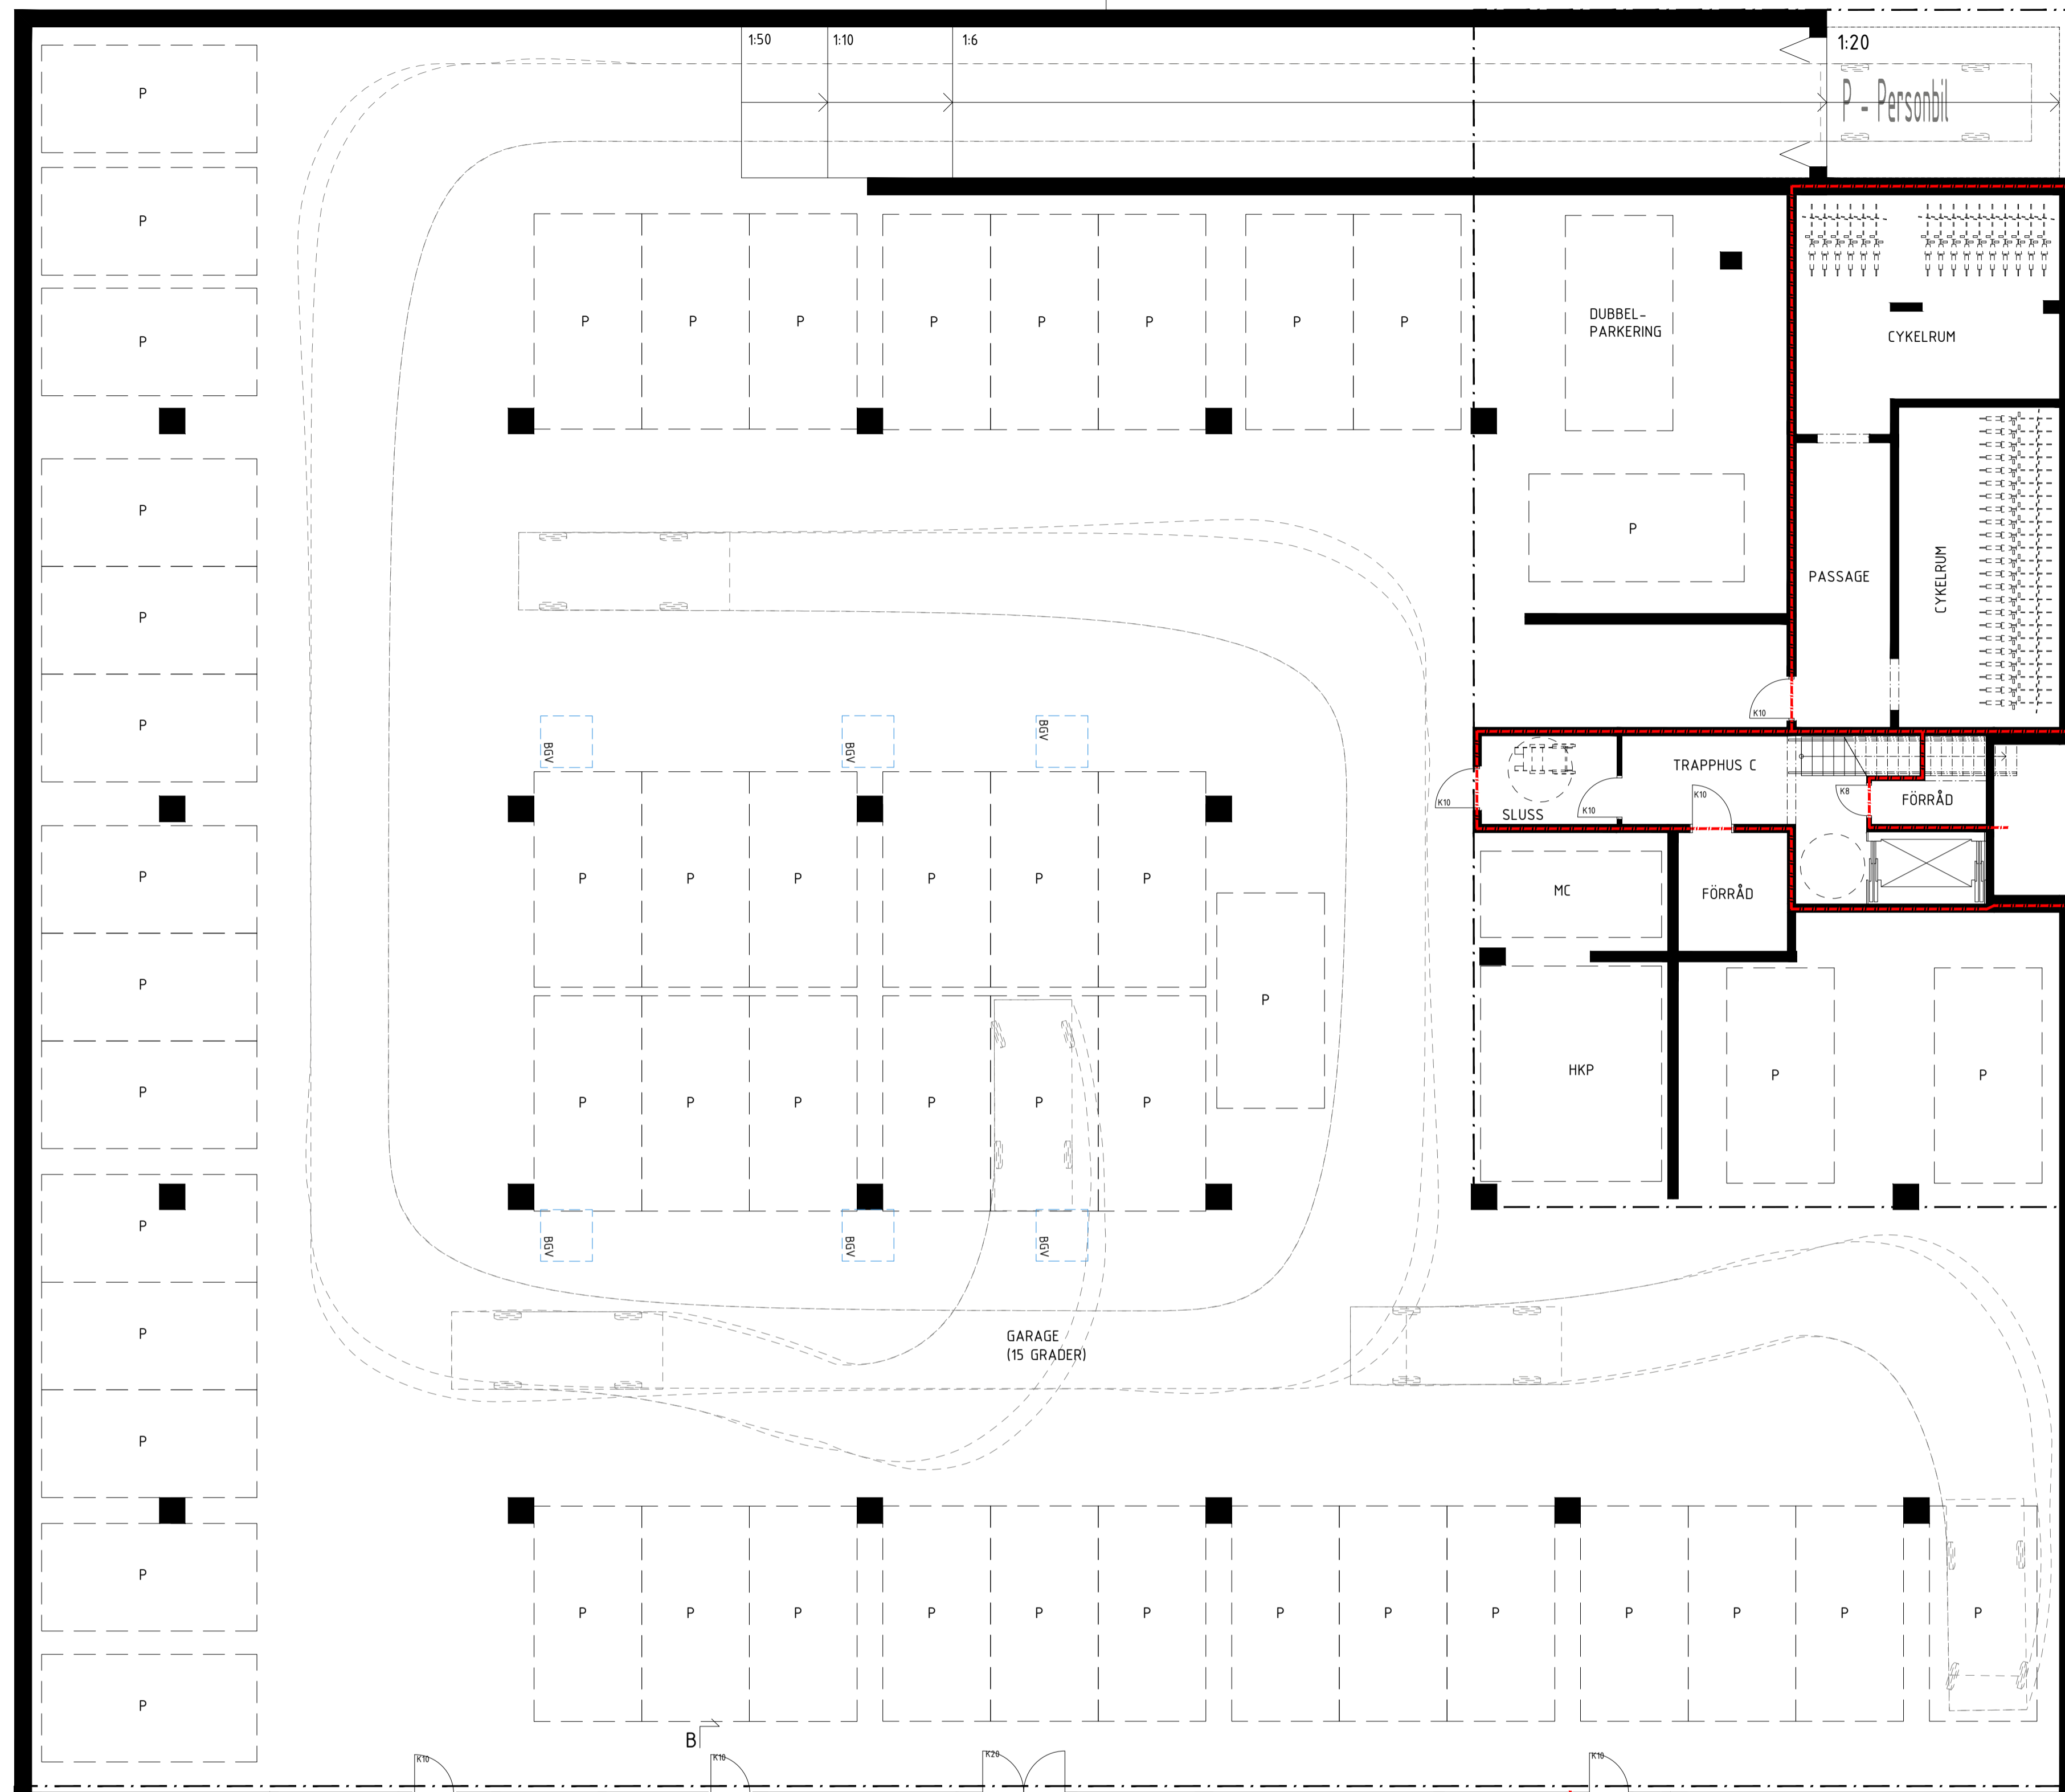

FÖRESKRIFTER

MÅTT I MILLIMETER DÄR EJ ANNAT ANGES.
PLUSHÖJDER ANGES I METRER.

BRANDSKYDDSÅTGÄRDER REDDOVISAS INTE I SIN HELHET PÅ DENNA A-RITNING. SE FÖR PROJEKTET UPPRÄTTAD BRANDSKYDDSBESKRIVNING.

FÖRKLARINGAR:

- BRANDCELLSGRÄNS E160
- DM FÖRBERETT FÖR DISKMASKIN
- MU FÖRBERETT FÖR MIKROVÅGSUGN
- K/F KYL/FRYS
- Kx KÄRMYYTERMÅTT

HÄNVISNINGAR


AREABERÄKNINGAR ENL. RITNING A-01-1-001

BET	ANT	ÄNDRINGEN AVSER	DATUM	SIGN

BYGGLOVHANDLING

RÅDHUSKVARTERET 5, LINDESBERG NYBYGGNAD BOSTÄDER

ORIENTERINGSFIGUR ↗

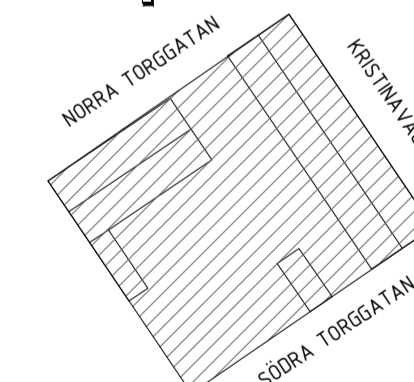

VEKTOR

ARKITEKTUR

BH	FASTIGHETER I LINDE AB
A	VEKTOR ARKITEKTUR AB 070-565 51 70
K	KÄVÉR & MELIN AB
V	
E	
L	

UPPRORADR	24-118	RITAD/KONSTR AV	SL	HANDLÄGGARE	SL
DATUM	2025-01-10	ANSVARIG	SL		

NYBYGGNAD
PLAN 09, KÄLLARVÅNING
ÖVERSIKT

SKALA	NUMMER	BET
1:100/A1, 1:200/A3	A-40-1-0090	

XREF: \A40-T-001.dwg

HUS 1 & 2
PLAN 09, KÄLLARVÅNING

LAGER: SB11

PLC: 2025-01-24 11:11 G:\PROJEKT\LINDESBERG\BYGG AB\24-118 RÅDHUSKVARTERET 5\02 PÅGÅENDE ARBETE\MODELL\A40-P109.DWG SEBASTIAN LUNDBERG